


**LEGENDA:**

|  |  |  |  |
|--|--|--|--|
|  | - TRVALÉ SVISLÉ DOPRAVNÍ ZNAČENÍ                               |  | - PŘECHODNÉ SVISLÉ DOPRAVNÍ ZNAČENÍ STANOVÍ ORP NOVÉ MĚSTO NA MORAVĚ |
|  | - DOČASNĚ ZNĚPLATNĚNÉ TRVALÉ SVISLÉ DOPRAVNÍ ZNAČENÍ           |  | - PŘECHODNÉ SVISLÉ DOPRAVNÍ ZNAČENÍ STANOVÍ ORP ŽDĚR NAD SÁZAVOU     |
|  | - PŘECHODNÉ SVISLÉ DOPRAVNÍ ZNAČENÍ STANOVÍ KÚ VYSOČINA        |  | - UZAVŘENÁ KOMUNIKACE  |
|  | - PŘECHODNÉ SVISLÉ DOPRAVNÍ ZNAČENÍ STANOVÍ ORP VELKÉ MEZIŘÍČÍ |  | - OBJÍZDNÁ TRASA PRO VOZIDLA NAD 3,5 t                               |
|  |  |  | - OBJÍZDNÁ TRASA PRO VOZIDLA DO 3,5 t                                |
|  |  |  | - OBJÍZDNÁ TRASA PRO BUS   |

**POZN.: DOPRAVNÍ ZNAČENÍ BUDE OSAZENO DLE TP 65 A 66**

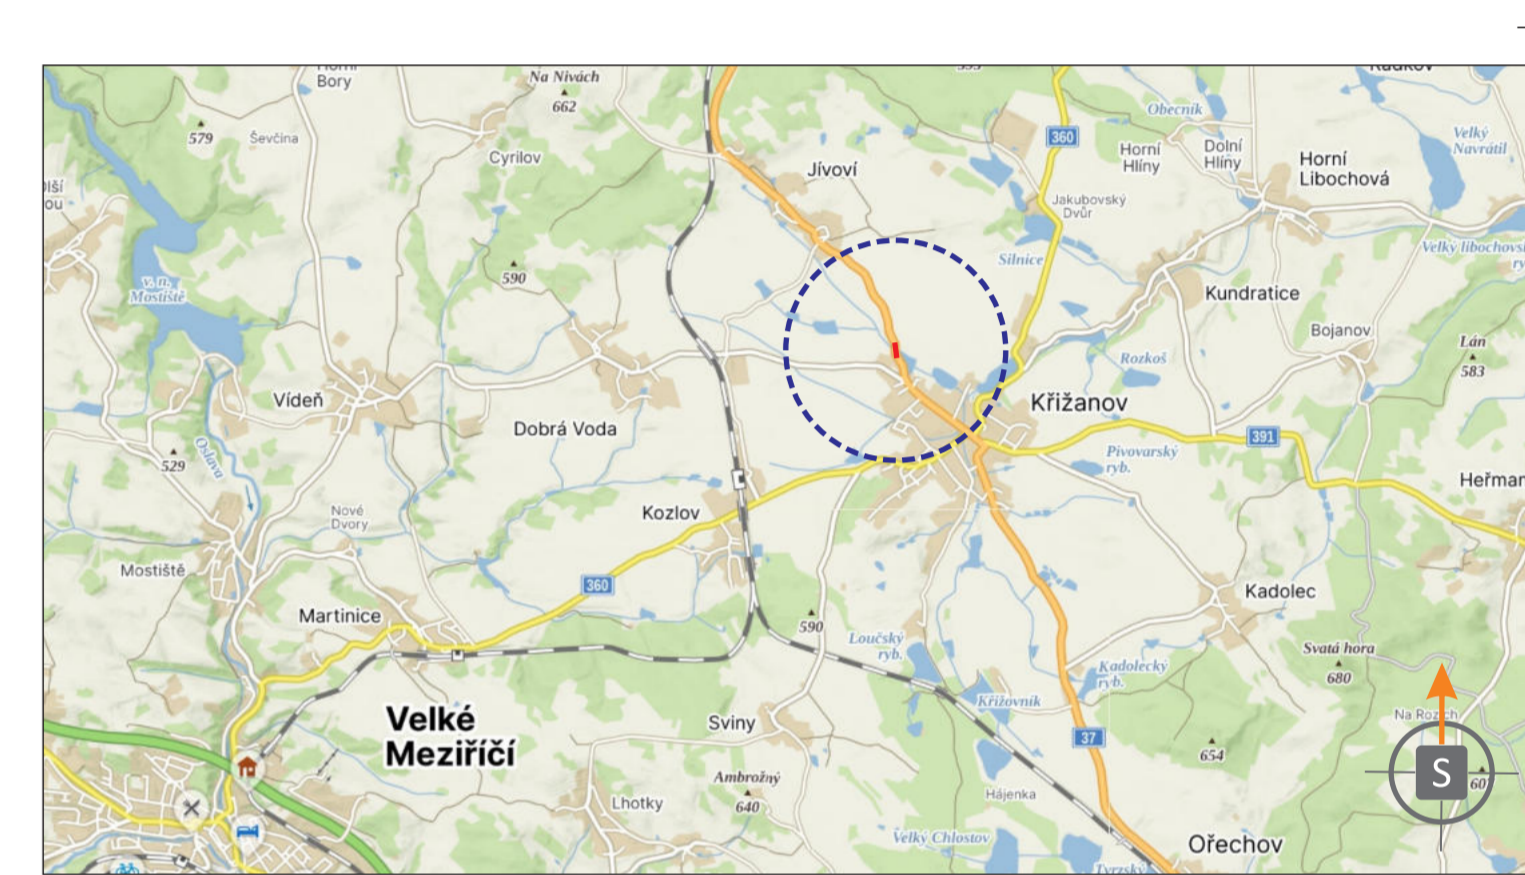

**POTVRZENÍ PLATNOSTI DOKUMENTACE:**  
POLICE ČESKÉ REPUBLIKY - DOPRAVNÍ INSPEKTORÁT ŽDĚR NAD SÁZAVOU:

|   |  |   |
|---|--|---|
| <b>DOKA</b> <small>JIŽ VÍCE NEŽ PRO VÁS NA ZNAČKÁCH</small> |  | <ul style="list-style-type: none"> <li>• Svislé dopravní značení</li> <li>• Vodorovné dopravní značení</li> <li>• Provizorní dopravní značení</li> <li>• Projektování dopravního značení</li> </ul> |
| ZODPOVĚDNÝ PROJEKTANT                                       | Bc. Jakub LACH                         | <br><br>  |
| VYPRACOVAL  | Tomáš DUDÁČ                            |   |
| KRESLIL   | Tomáš DUDÁČ                            |   |
| KONTROLOVAL   | Bc. Matěj ČERVENÁK                     |   |
| KRAJ: VYSOČINA  | OKRES: ŽDĚR NAD SÁZAVOU                | KÚ: KŘIŽANOV  |
| STAVBA:   |  |   |
| DATUM   | 2/2026                                 |   |
| FORMÁT  | 12x A4                                 |   |
| MĚŘÍTKO   | -----                                  |   |
| ÚČEL  | RDS                                    |   |
| ARCHIVNÍ ČÍS.   | 2026035                                |   |
| NÁZEV VÝKRESU:  | SITUACE PŘECHODNÉHO DOPRAVNÍHO ZNAČENÍ | ČÍS. SOUPRAVY   |
|   |  | ČÍS. PŘÍLOHY  |