

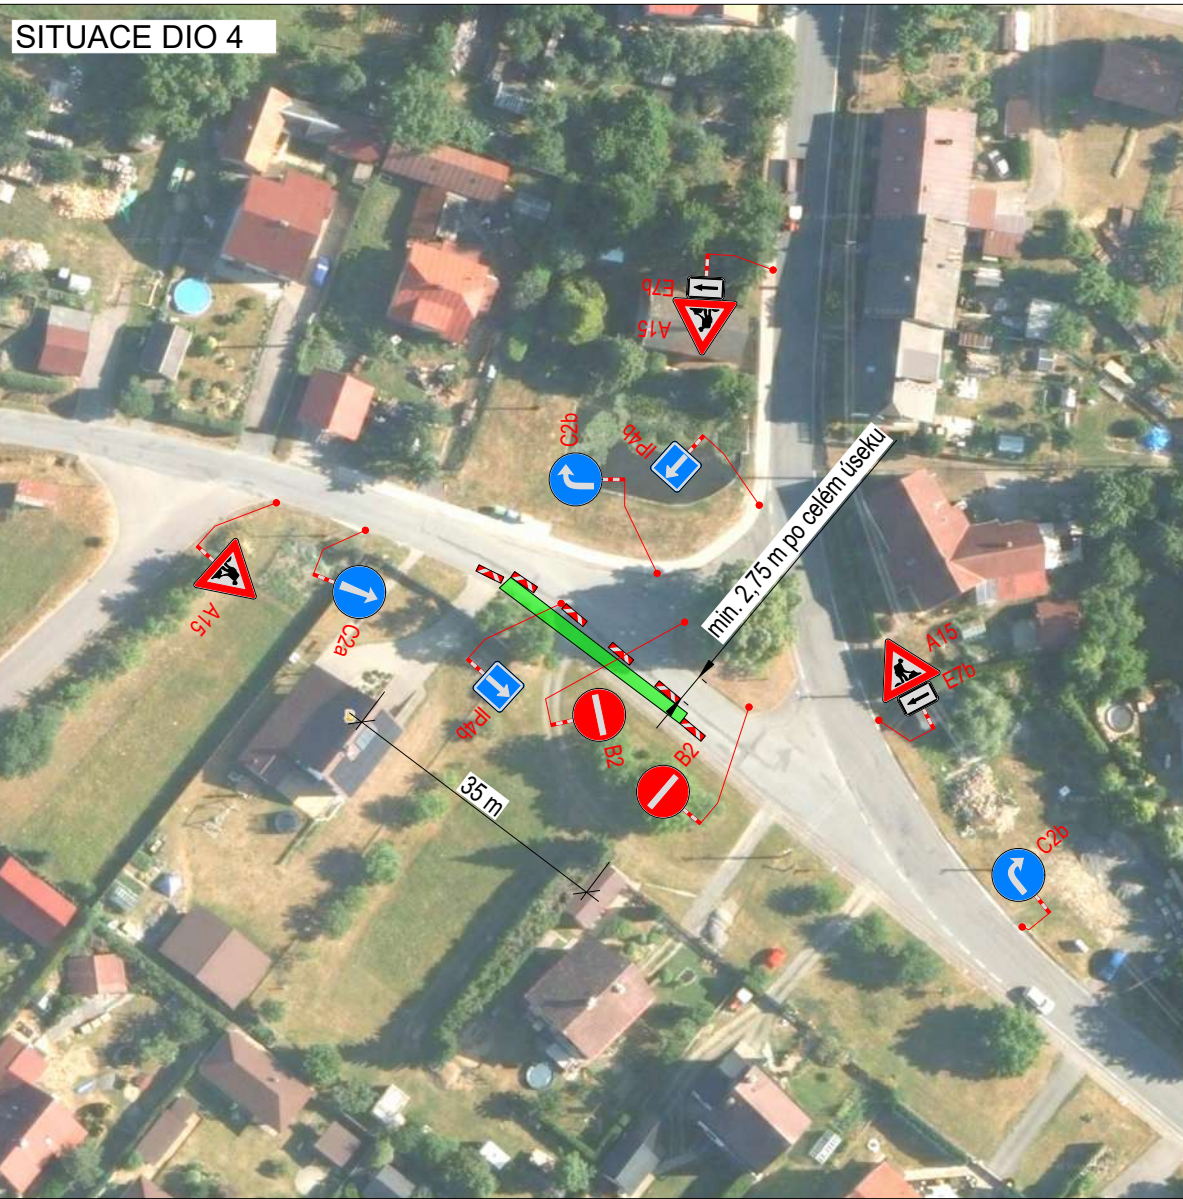


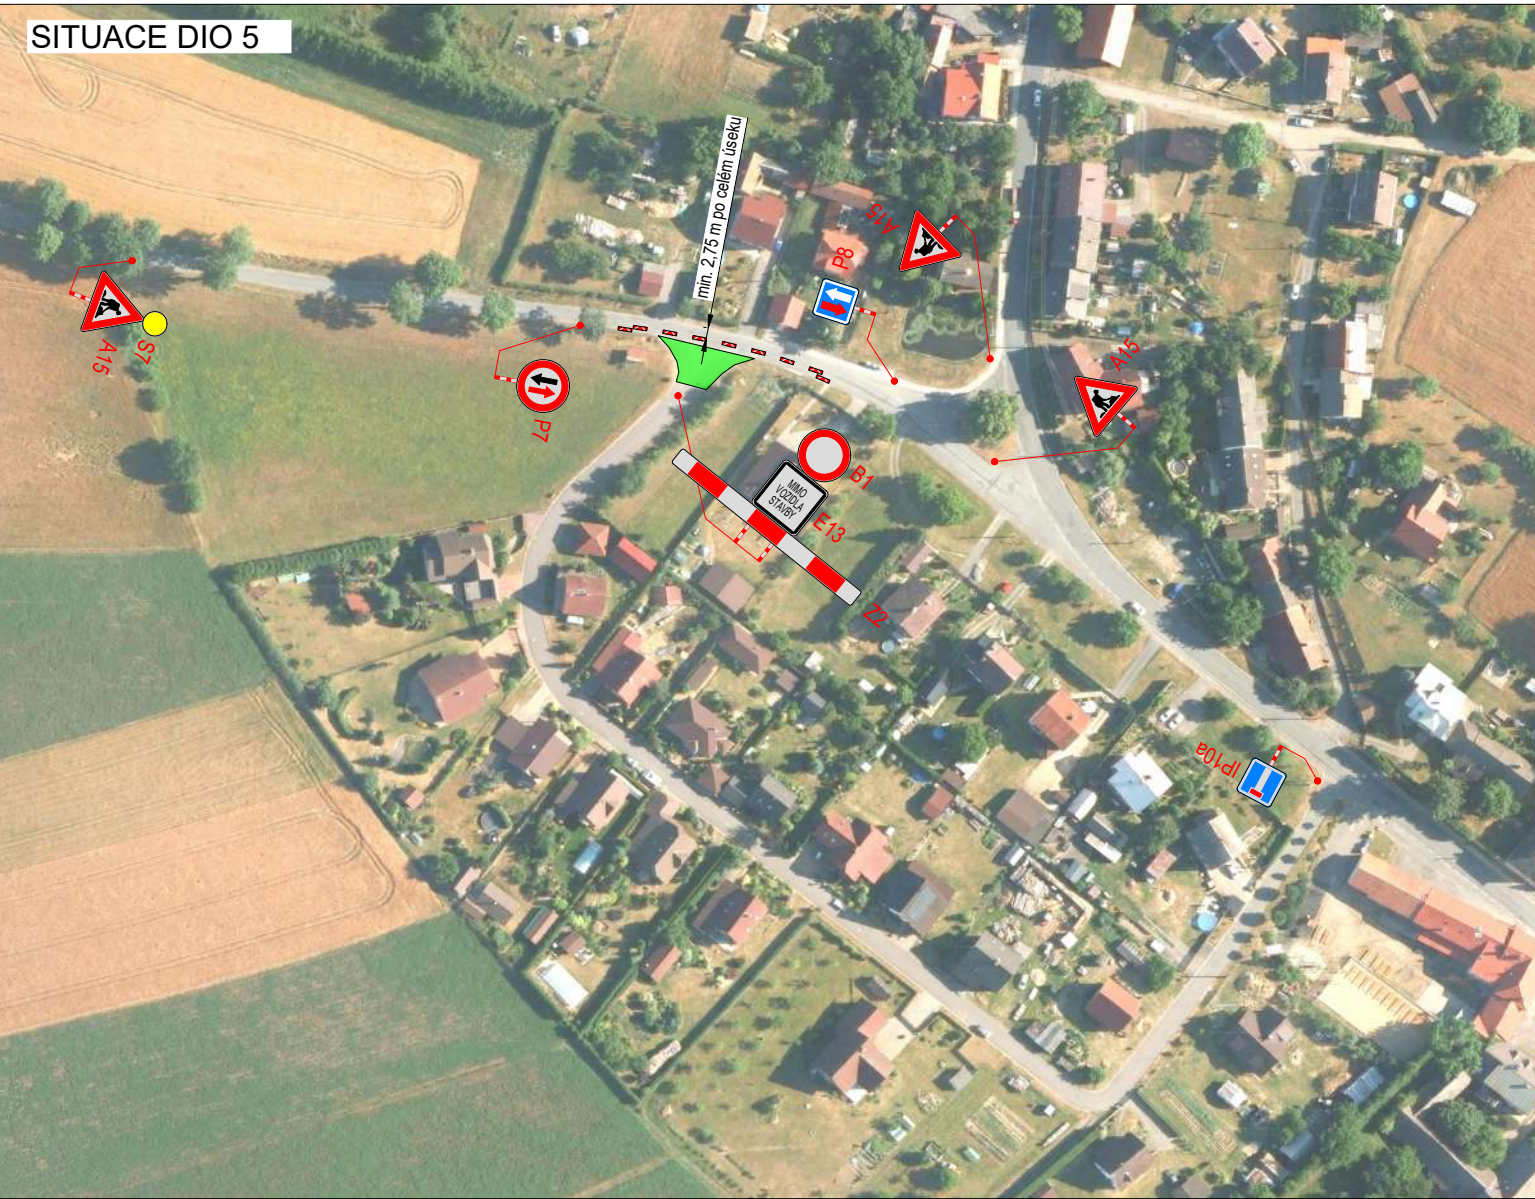


PLATNOST DOKUMENTACE		
V dne	V dne	V dne

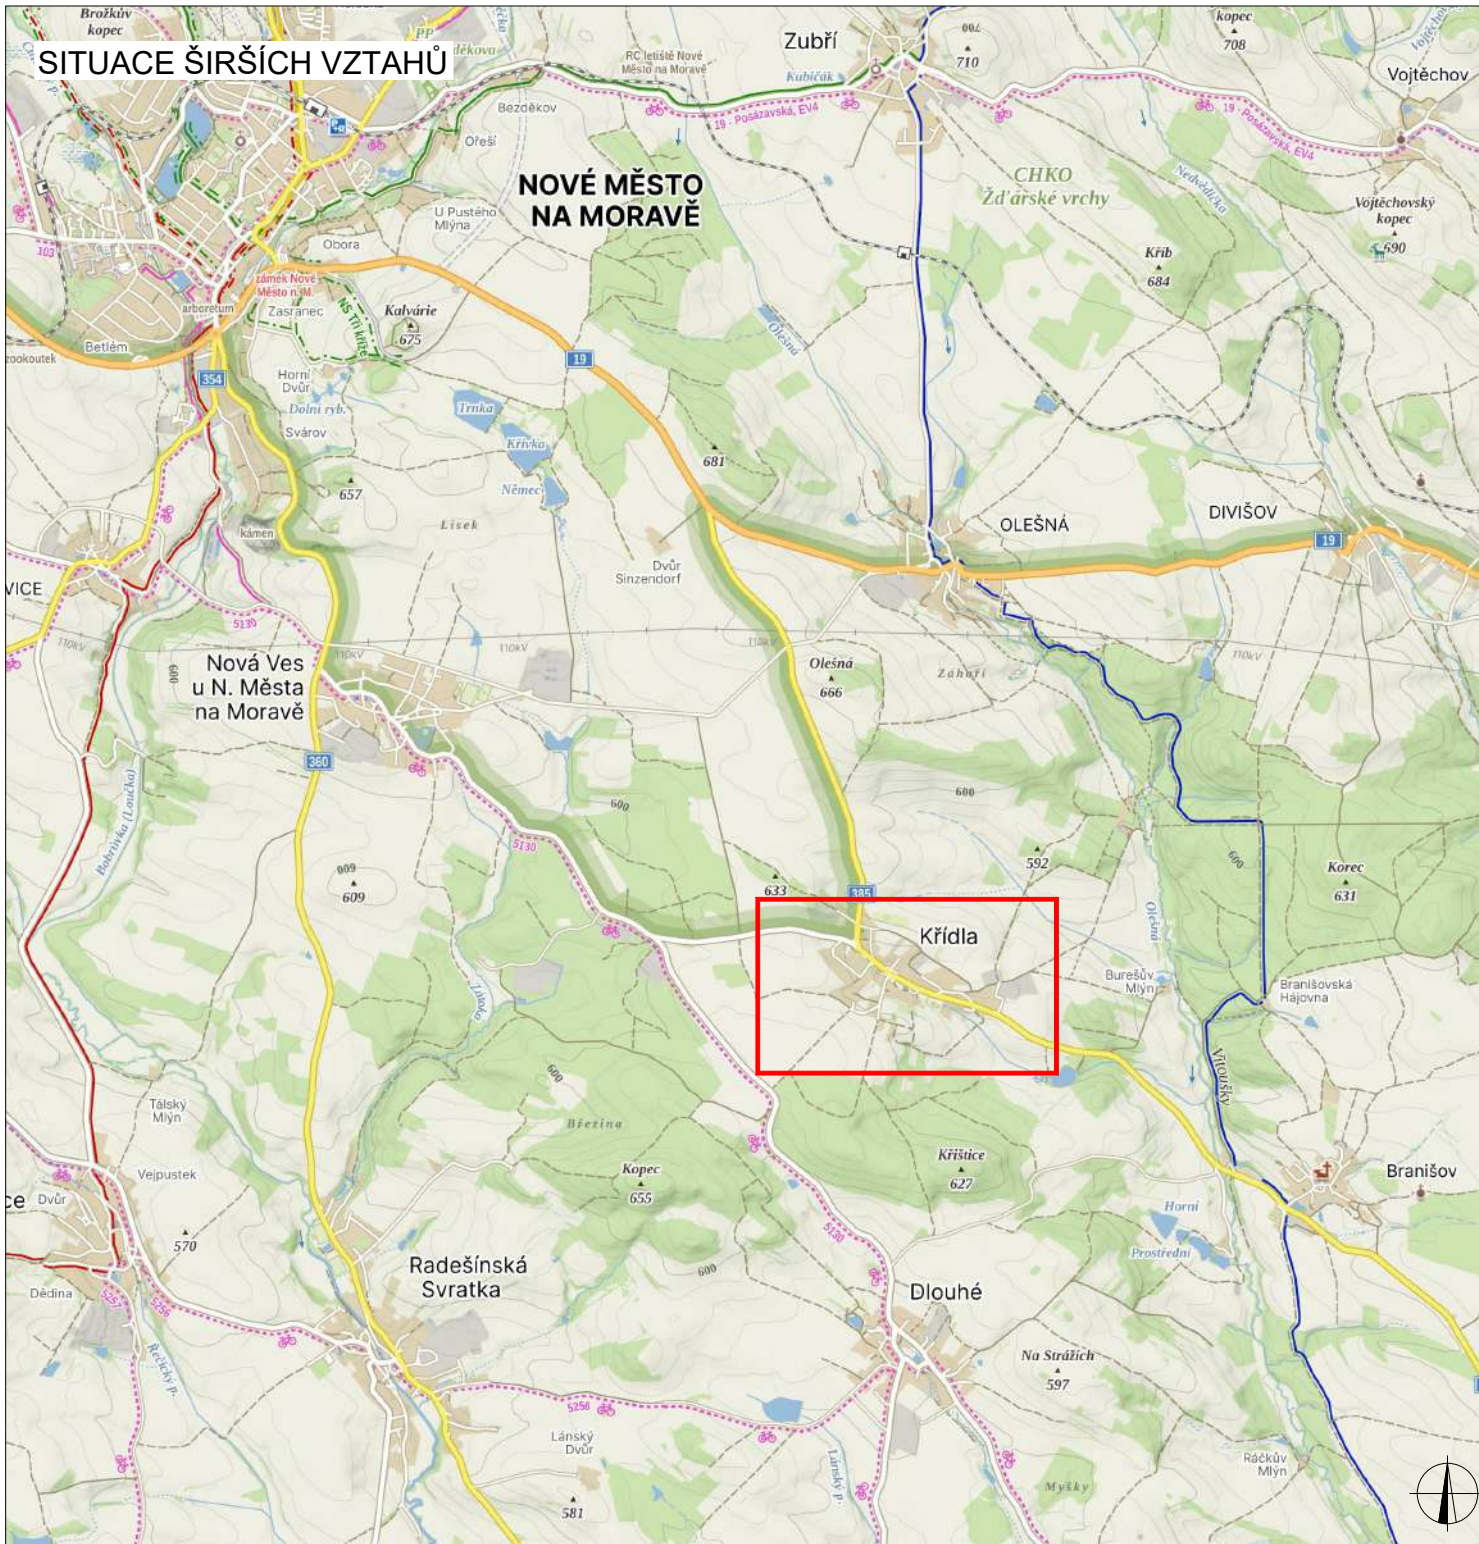


LEGENDA	
TRVALÉ SVISLÉ DOPRAVNÍ ZNAČENÍ	PRACOVNÍ MÍSTO
DOČASNĚ ZNEPLATNĚNÉ TRVALÉ DOPRAVNÍ ZNAČENÍ	NAVRŽENÉ VĚZ
NAVRŽENÉ PŘECHODNÉ DOPRAVNÍ ZNAČENÍ	
INSTALACE PŘECHODNÉHO DOPRAVNÍHO ZNAČENÍ BUDE PROVEDENO DLE PRAVIDEL TP 65 A TP 66 A TP 133	
BUDE ZAJIŠTĚN PŘÍSTUP K NEMOVITOSTEM	

ZODPOVĚDNÝ PROJEKTANT:	Richard Peška		 VYZNAČ, s.r.o. Srázné 5113/1, 586 01 Jihlava
VYPRACOVAL:	Nikolas Mikyska		
KONTROLOVAL:	Richard Peška		
NÁZEV STAVBY:		ČÍSLO ZAKÁZKY:	
Kanalizace Křídka - stoka A		DATUM:	06/2026
okres Žďár nad Sázavou, kraj Vysočina		FORMÁT:	A2
OBSAH:	MĚŘÍTKO:		
Situace dopravně-inženýrských opatření		ÚČEL:	RDS
		ČÍSLO PŘÍLOHY:	01
		SOUPRAVA:	

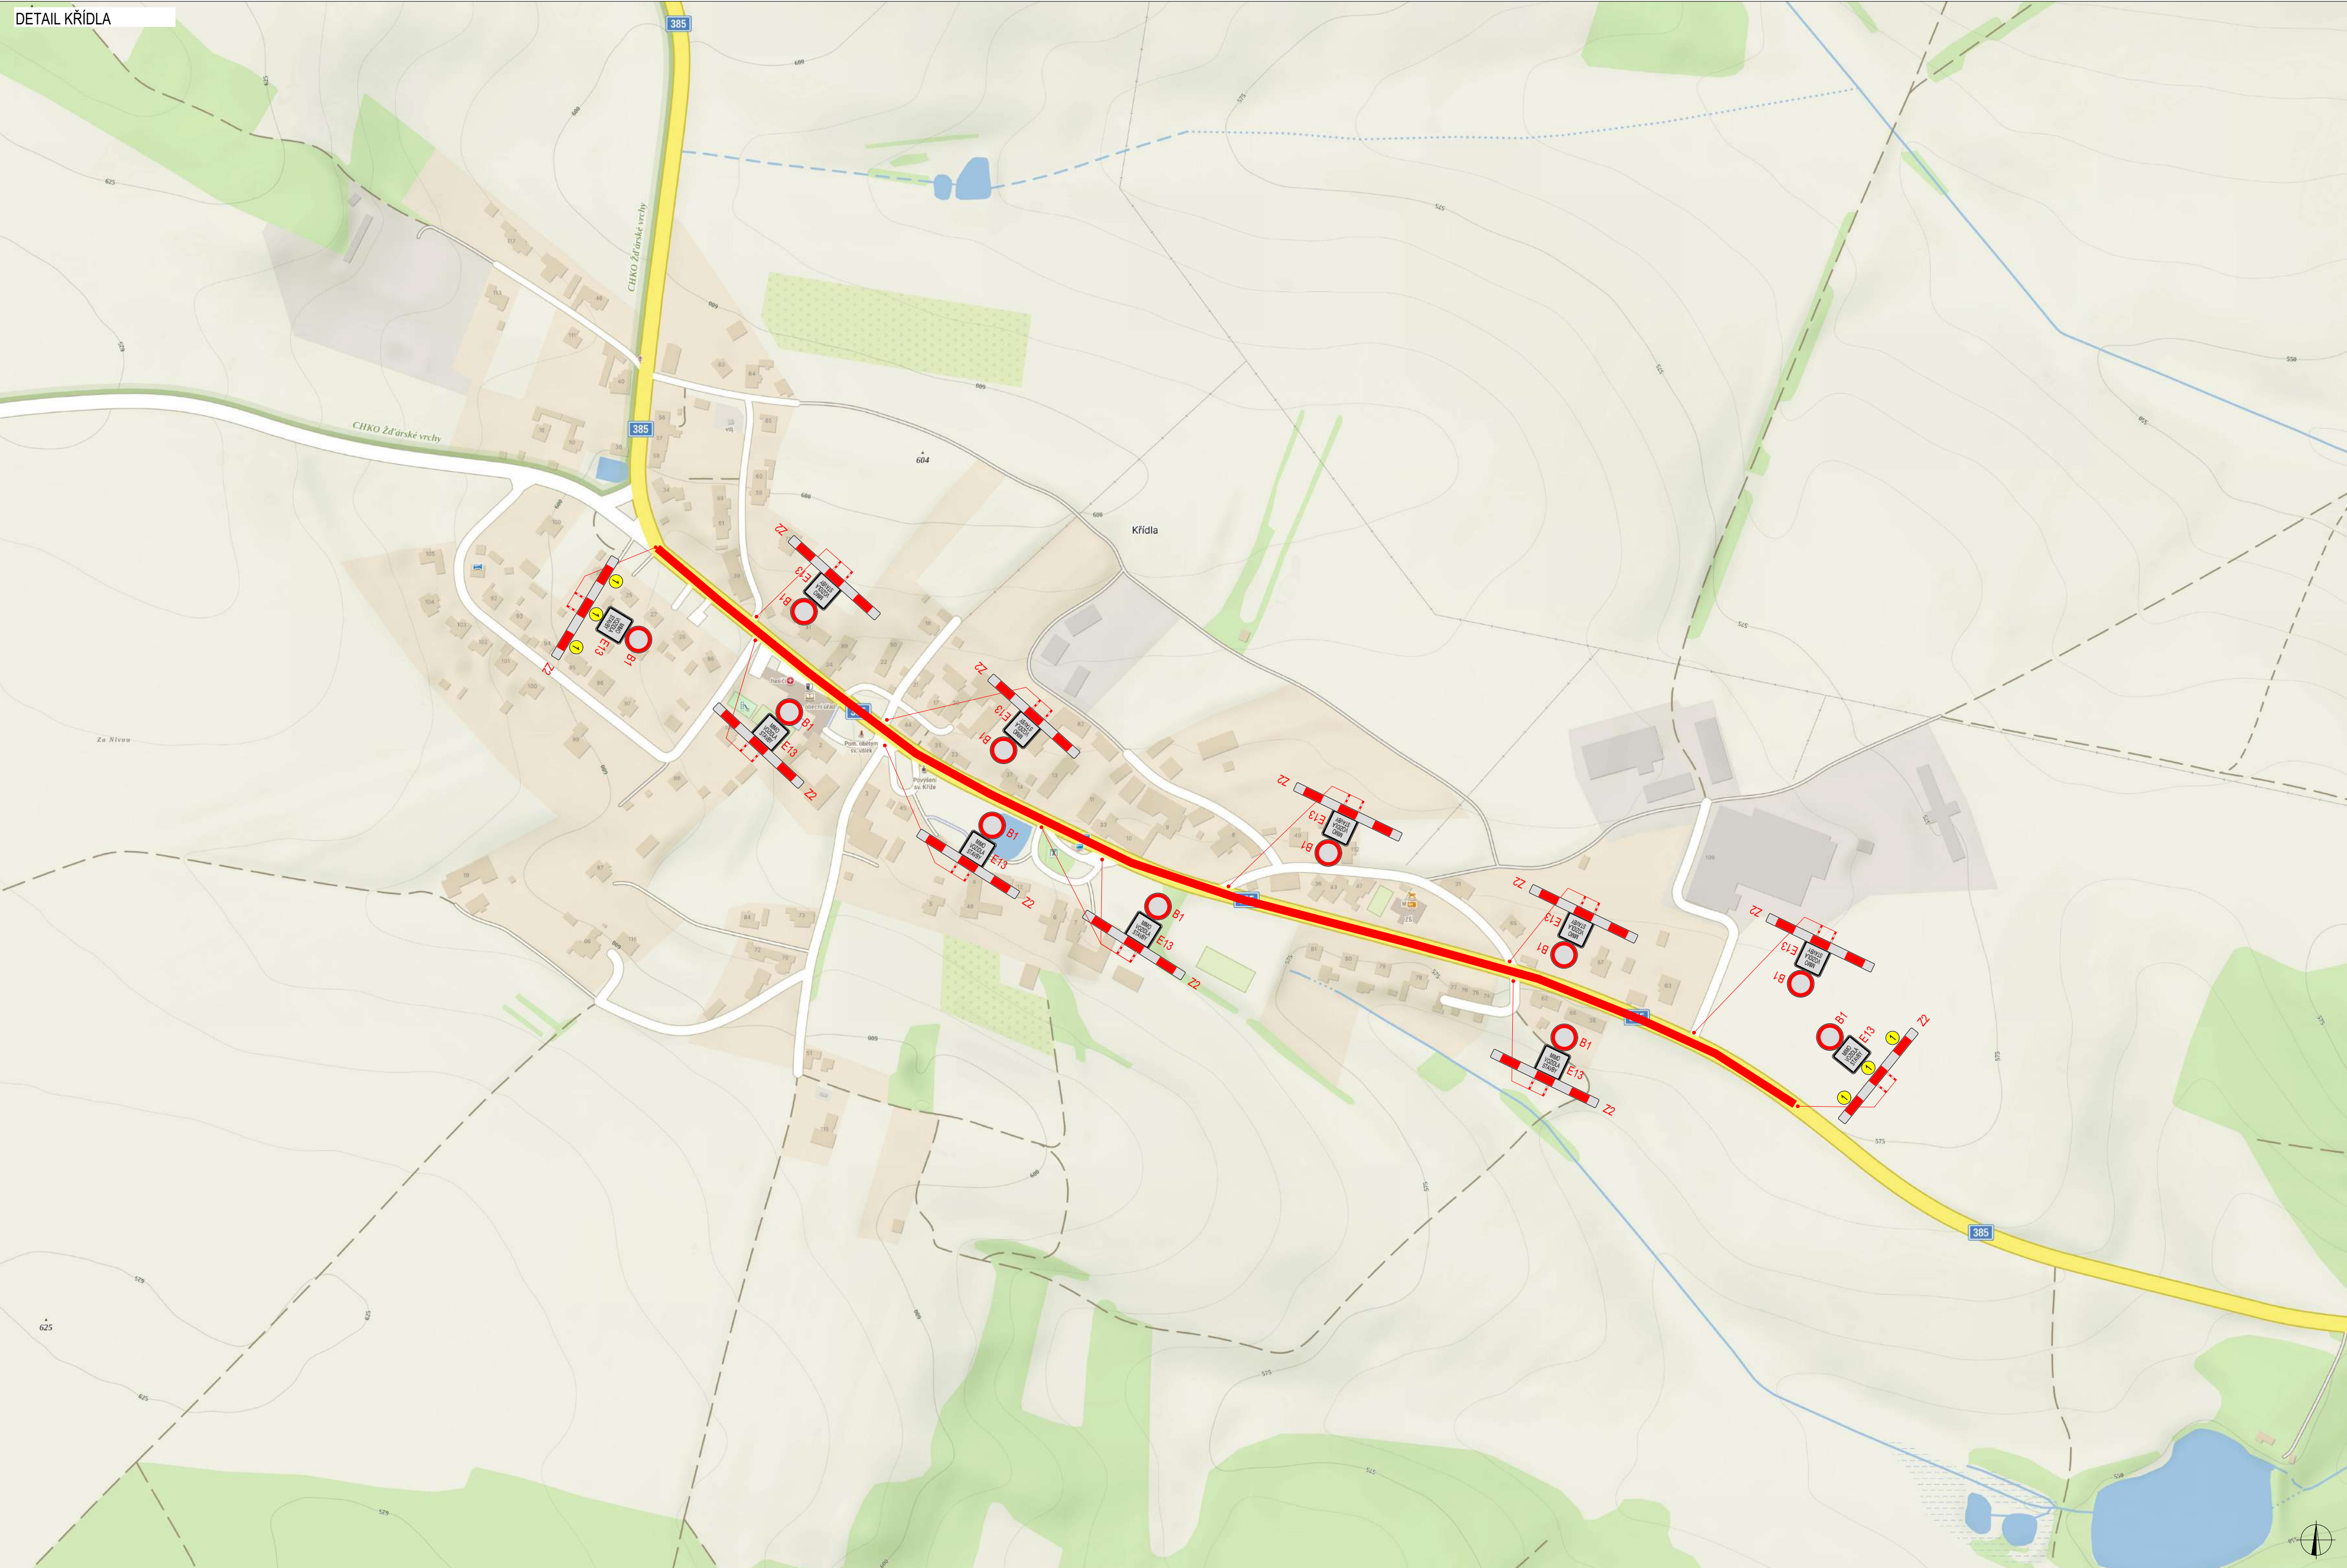



PLATNOST DOKUMENTACE		
V dne	V dne	V dne

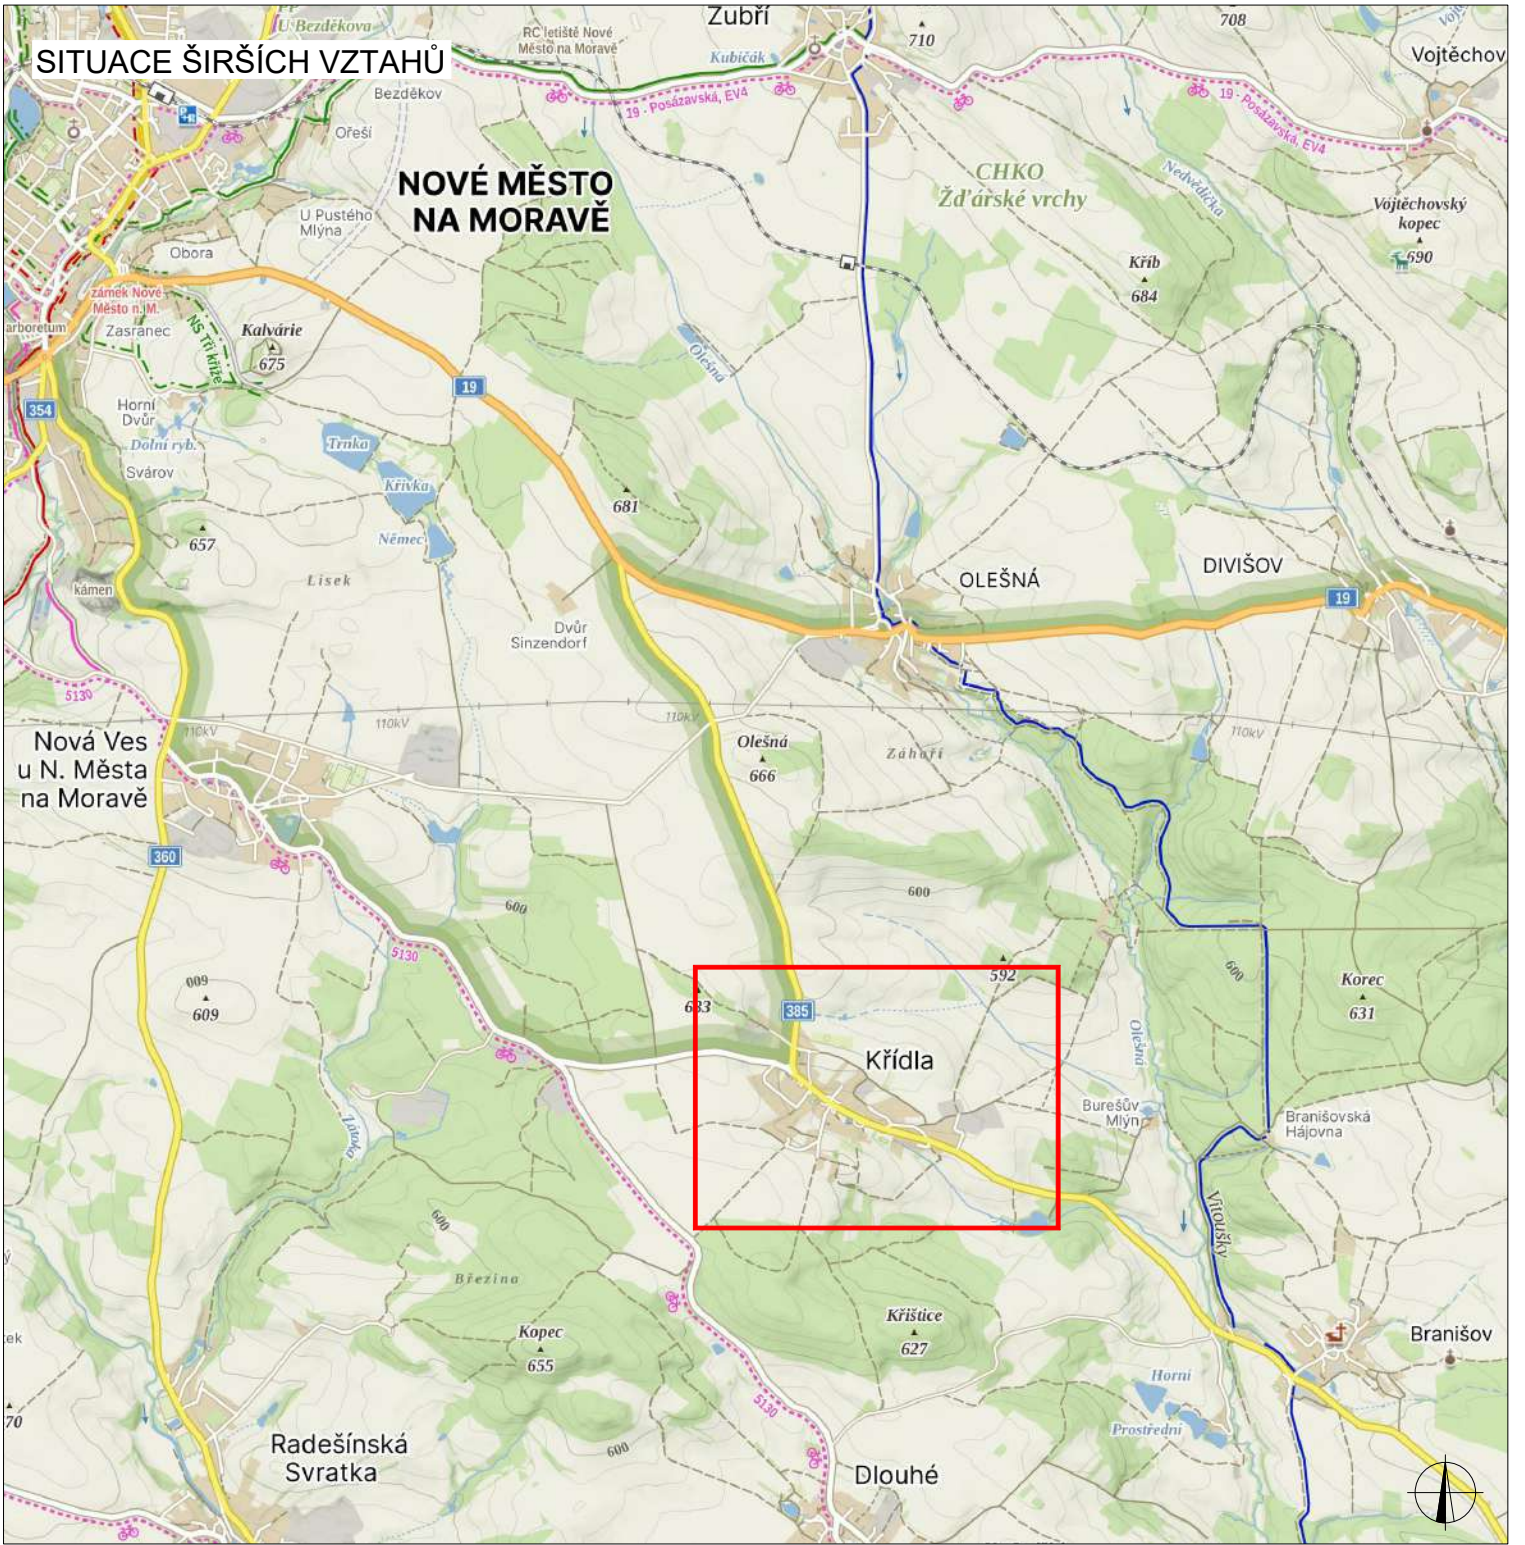

LEGENDA	
	TRVALÉ SVISLÉ DOPRAVNÍ ZNAČENÍ
	DOČASNÉ ZNEPLATNĚNÉ TRVALÉ DOPRAVNÍ ZNAČENÍ
	NAVŘZENÉ PŘECHODNÉ DOPRAVNÍ ZNAČENÍ
INSTALACE PŘECHODNÉHO DOPRAVNÍHO ZNAČENÍ BUDE PROVEDENO DLE PRAVIDEL TP 65 A TP 66 A TP 133	
	UZAVÍRKA
BUDE ZAJIŠTĚN PŘÍSTUP K NEMOVITOSTEM	

ZODPOVĚDNÝ PROJEKTANT:	Richard Peška		
VYPRACOVAL:	Nikolas Mikyska		
KONTROLOVAL:	Richard Peška		
NÁZEV STAVBY:		ČÍSLO ZAKÁZKY:	VYZNAČ, s.r.o. Srážná 5113/1, 586 01 Jihlava
Kanalizace Křídla - úplná uzavírka - I. etapa		DATUM:	
okres Žďár nad Sázavou, kraj Vysočina		FORMÁT:	
OBSAH:		MĚŘÍTKO:	ČÍSLO PŘÍLOHY: SOUPRAVA:
Situace dopravně-inženýrských opatření		ÚČEL:	
		RDS	01 01

SITUACE DIO - OBJÍZDNÁ TRASA - ÚPLNÁ UZAVÍRKA

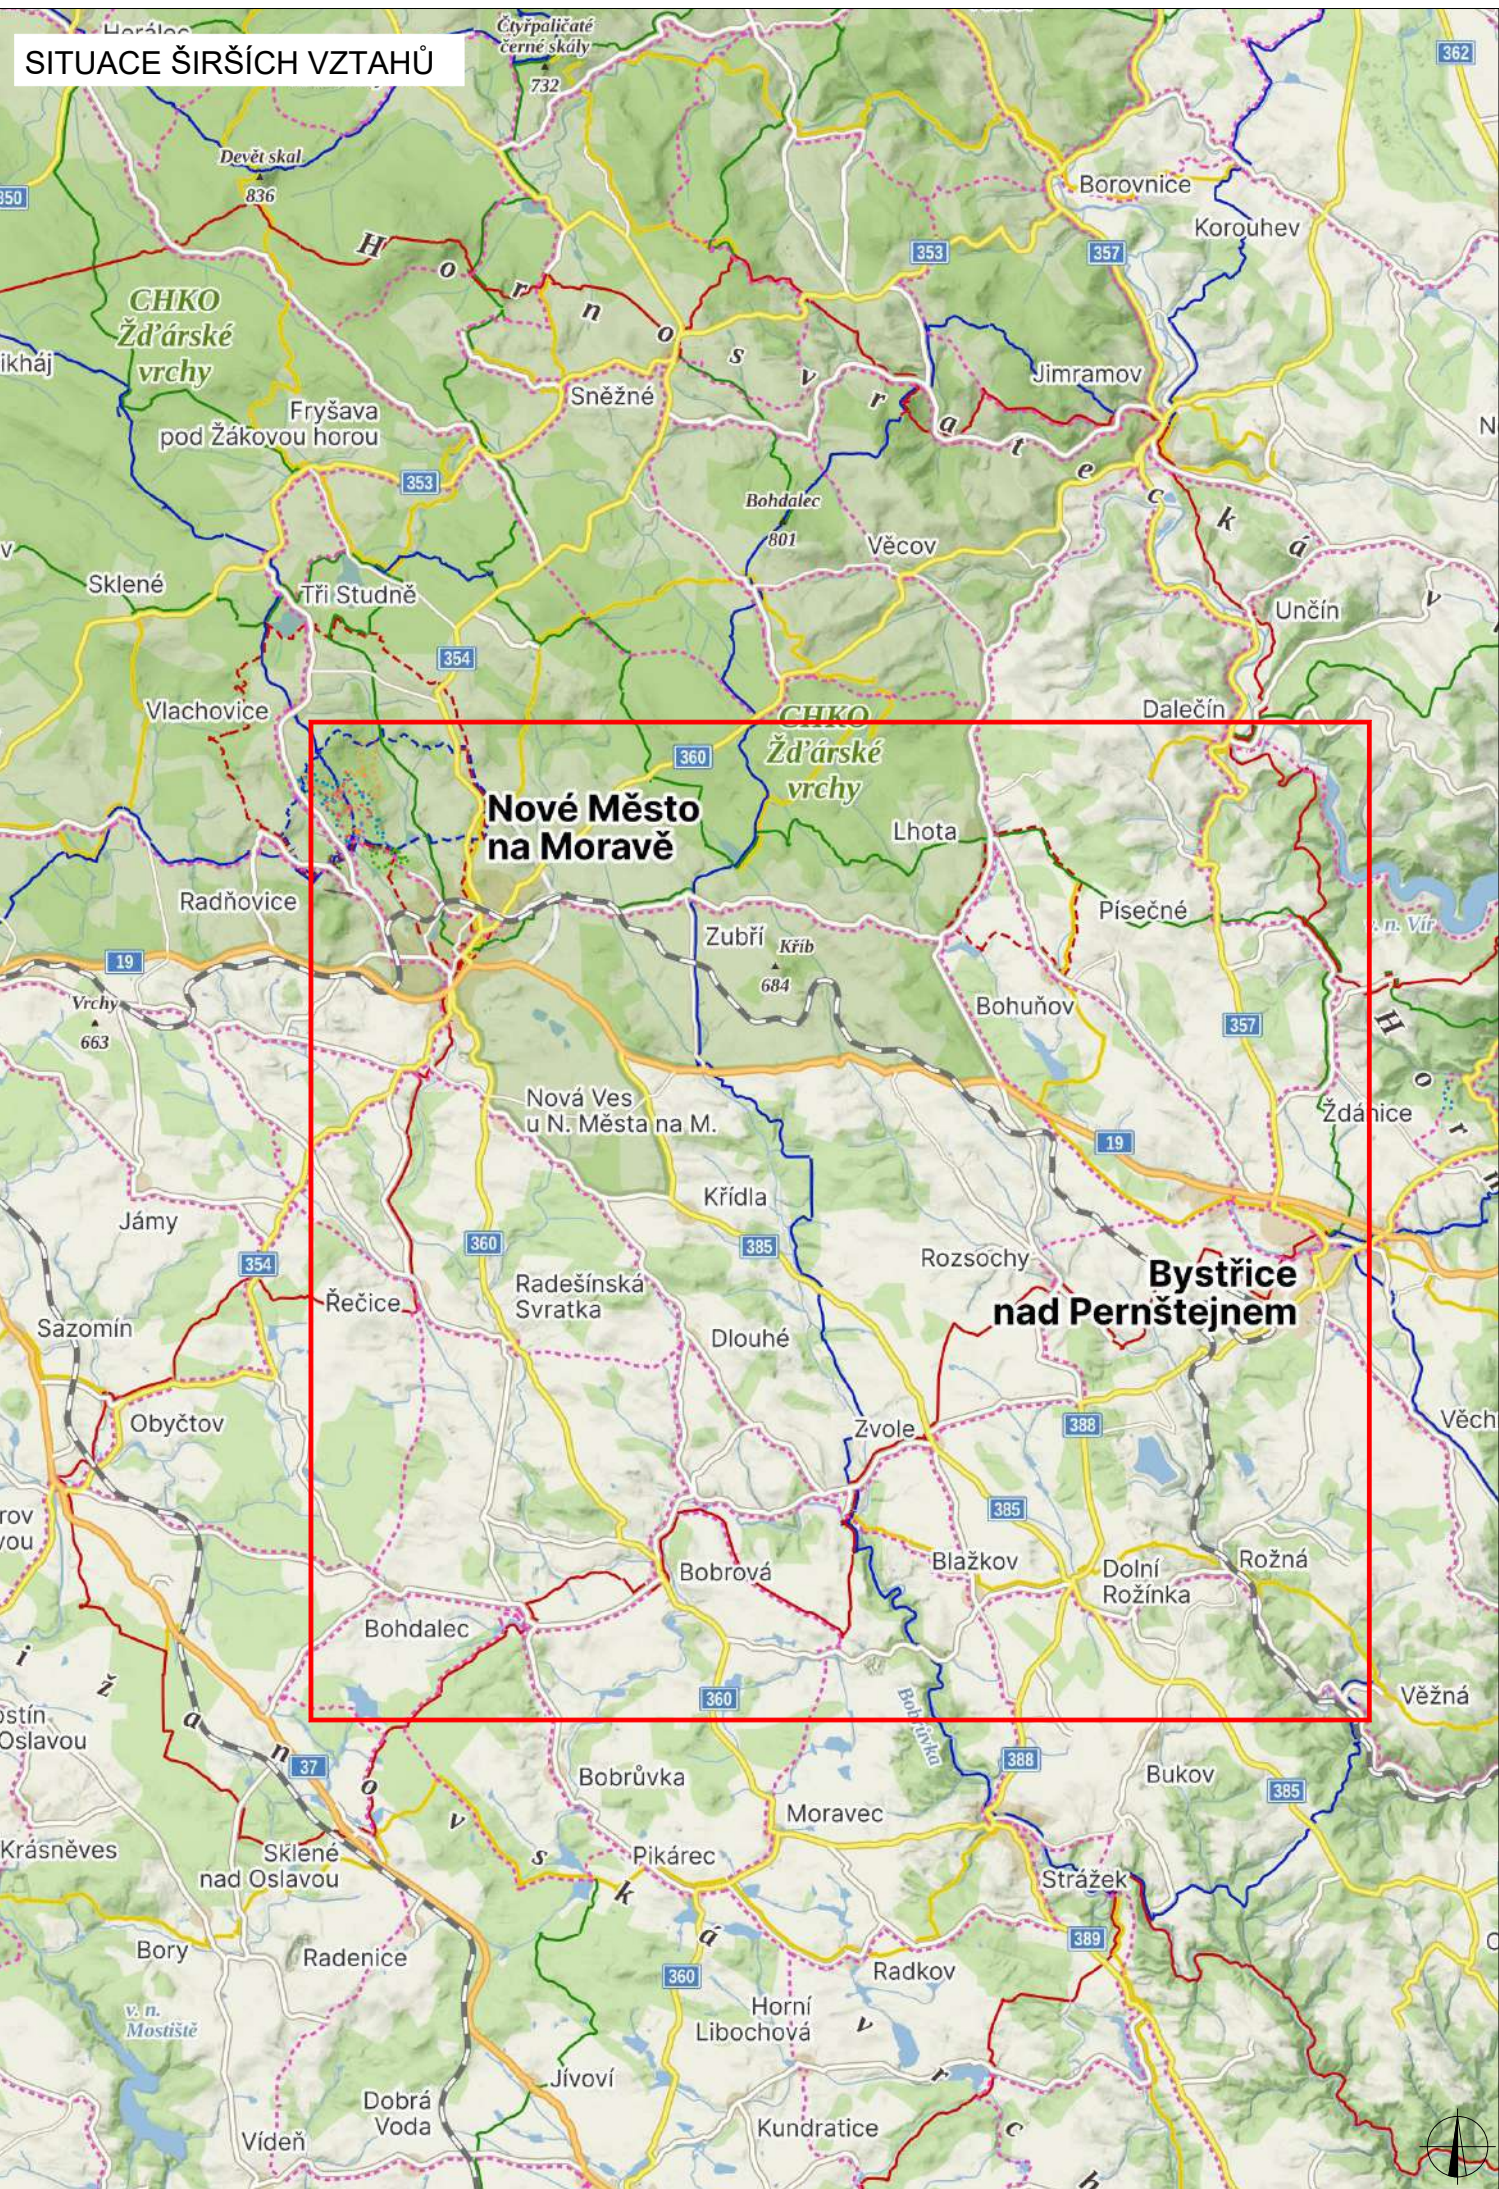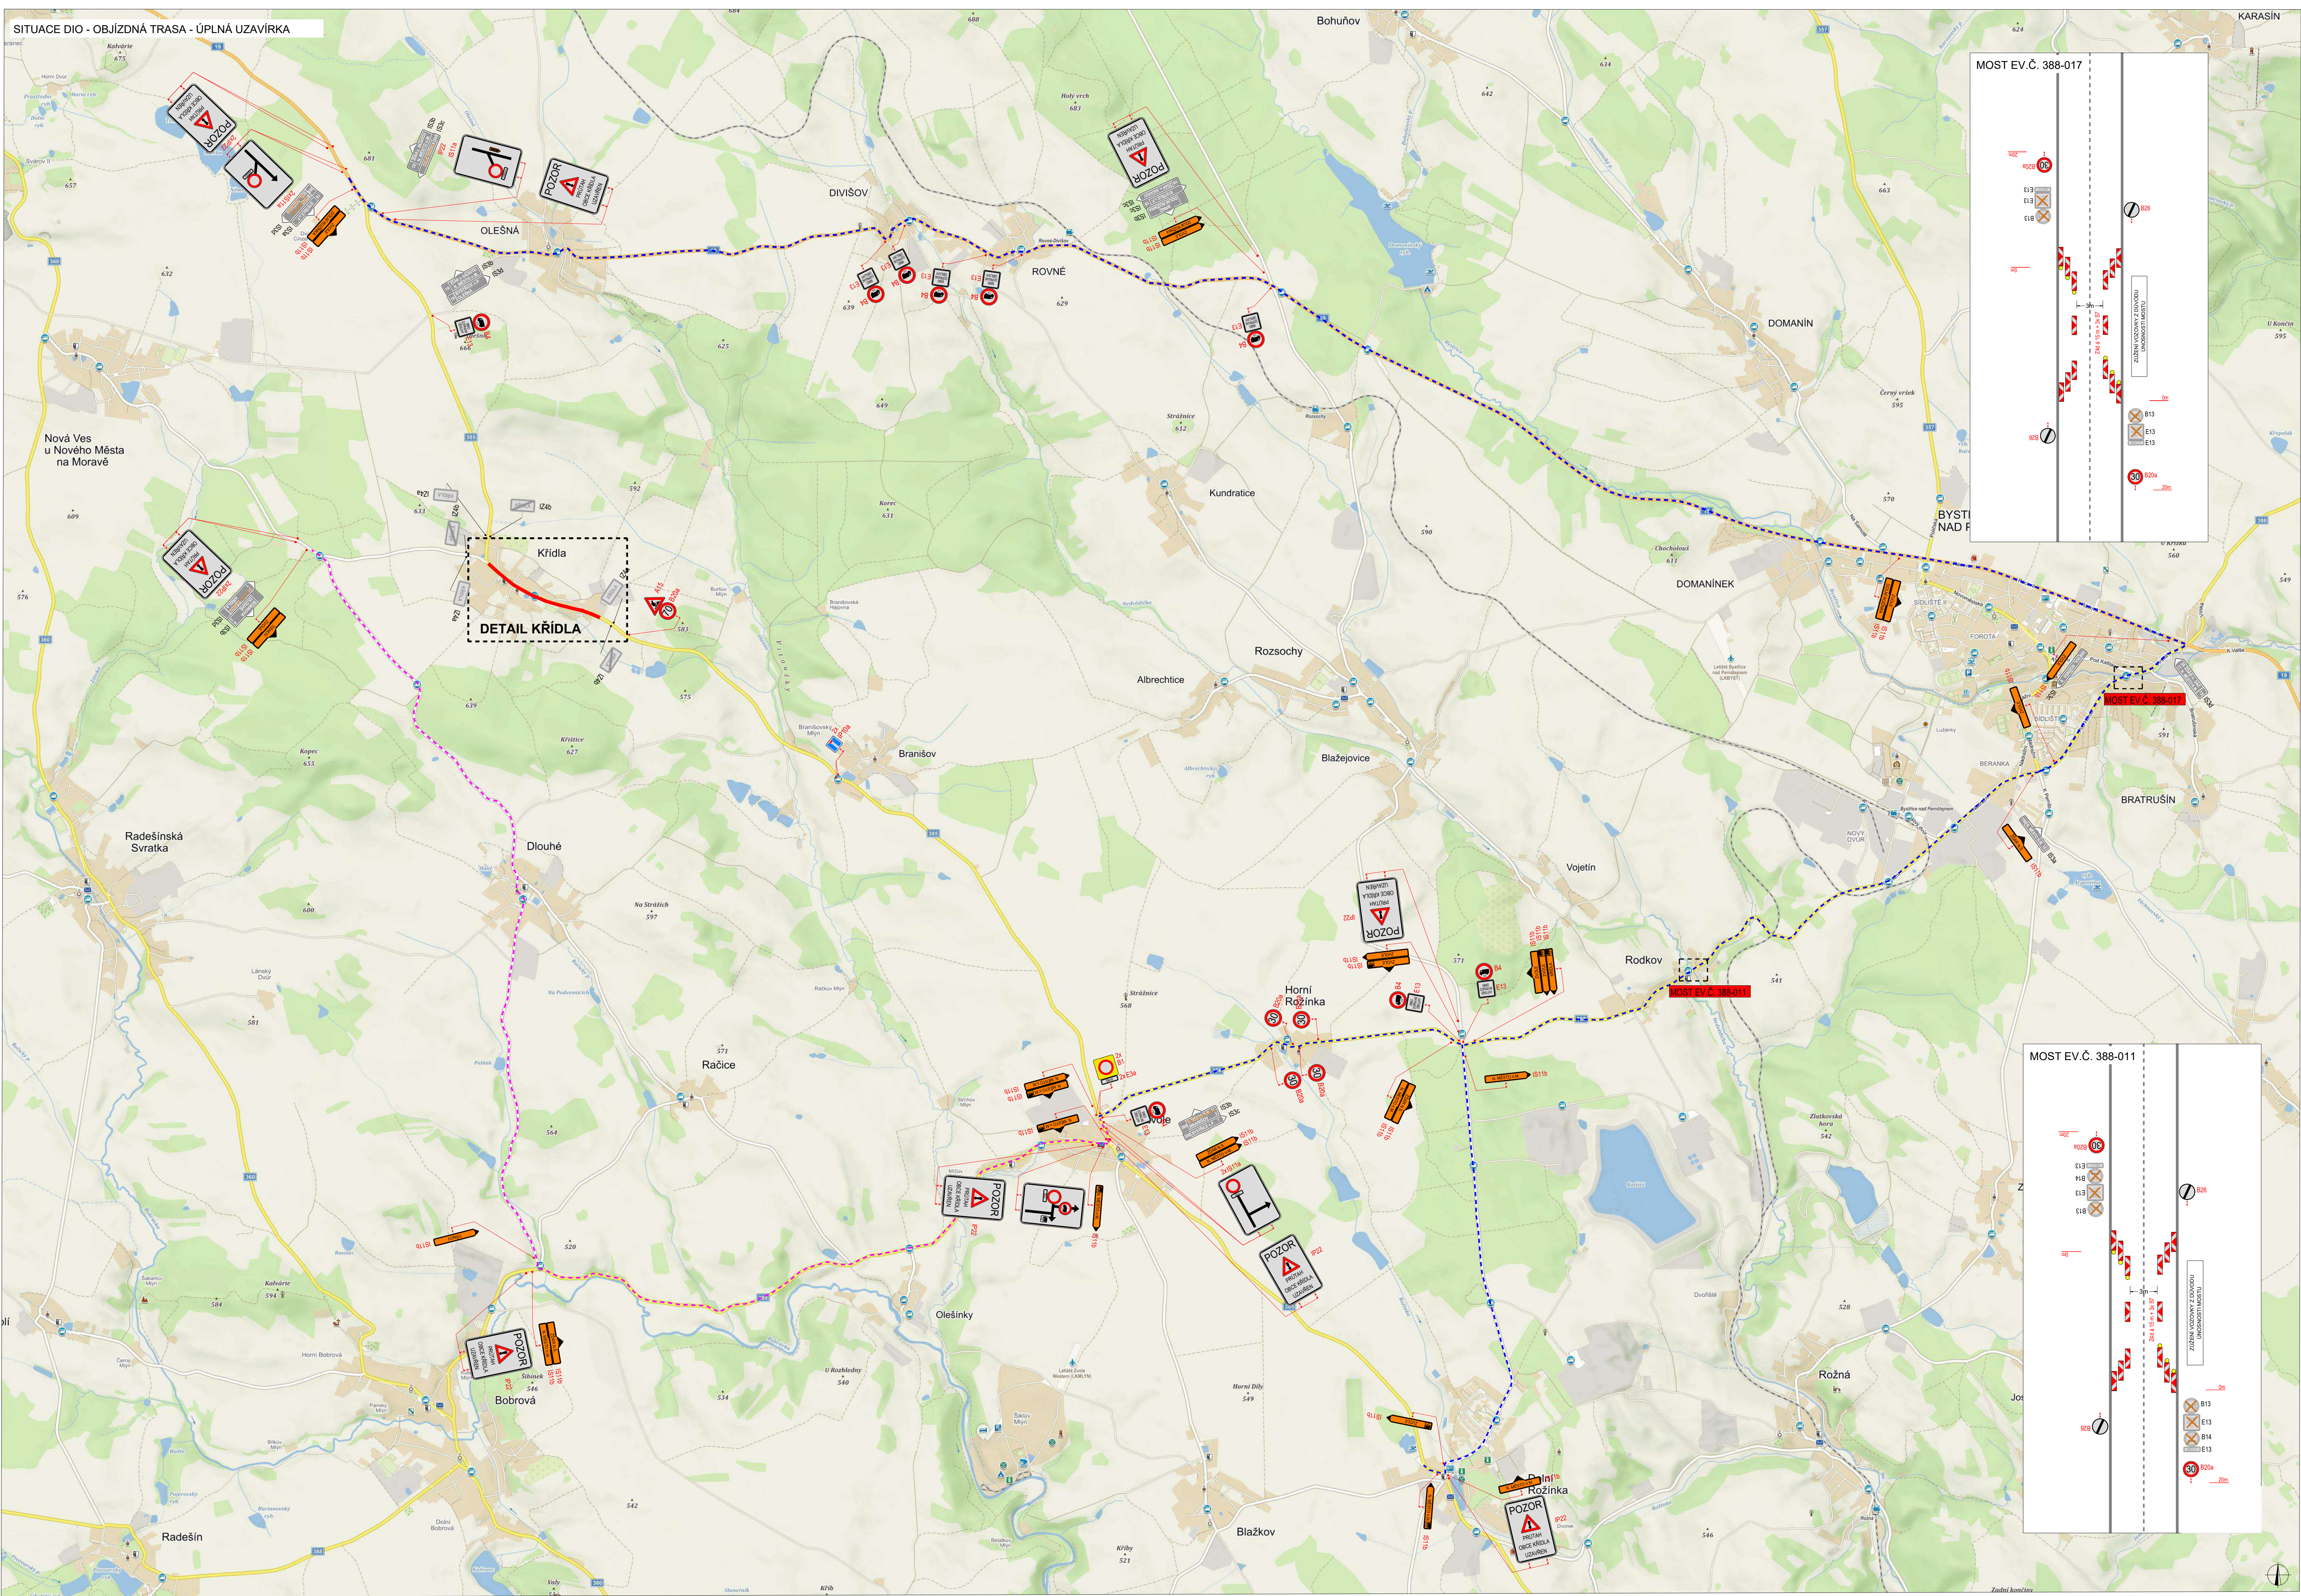

PLATNOST DOKUMENTACE		
V dne	V dne	V dne
V dne	V dne	V dne

LEGENDA	
	TRVÁLE SVISLE DOPRAVNÍ ZNAČENÍ
	DOČASNÉ ZNEPLATNĚNÉ TRVÁLE DOPRAVNÍ ZNAČENÍ
	NAVŘEZENÉ PŘECHODNÉ DOPRAVNÍ ZNAČENÍ
	UZAVÍRKA
	OBJÍZDNÁ TRASA HLAVNÍ
	OBJÍZDNÁ TRASA OD NOVÉ VSI


ZODPOVĚDNÝ PROJEKTANT:	Richard Peška	
VYPRACOVAL:	Nikolas Mikyska	
KONTROLOVAL:	Richard Peška	
NÁZEV STAVBY:	Kanalizace Křídla - úplná uzavírka - I. etapa okres Žďár nad Sázavou, kraj Vysočina	
OBSAH:	Situace dopravně-inženýrských opatření	
ČÍSLO ZAKÁZKY:	DATUM:	06/2026
FORMÁT:	MĚŘÍTKO:	-
ČČEL:	RDS	
ČÍSLO PŘÍLOHY:	SOUPRAVA:	02 01



VYZNAČ, s.r.o.
Srdná 513/1, 586 01 Jihlava



PLATNOST DOKUMENTACE		
V	dne	V
V	dne	V
V	dne	V


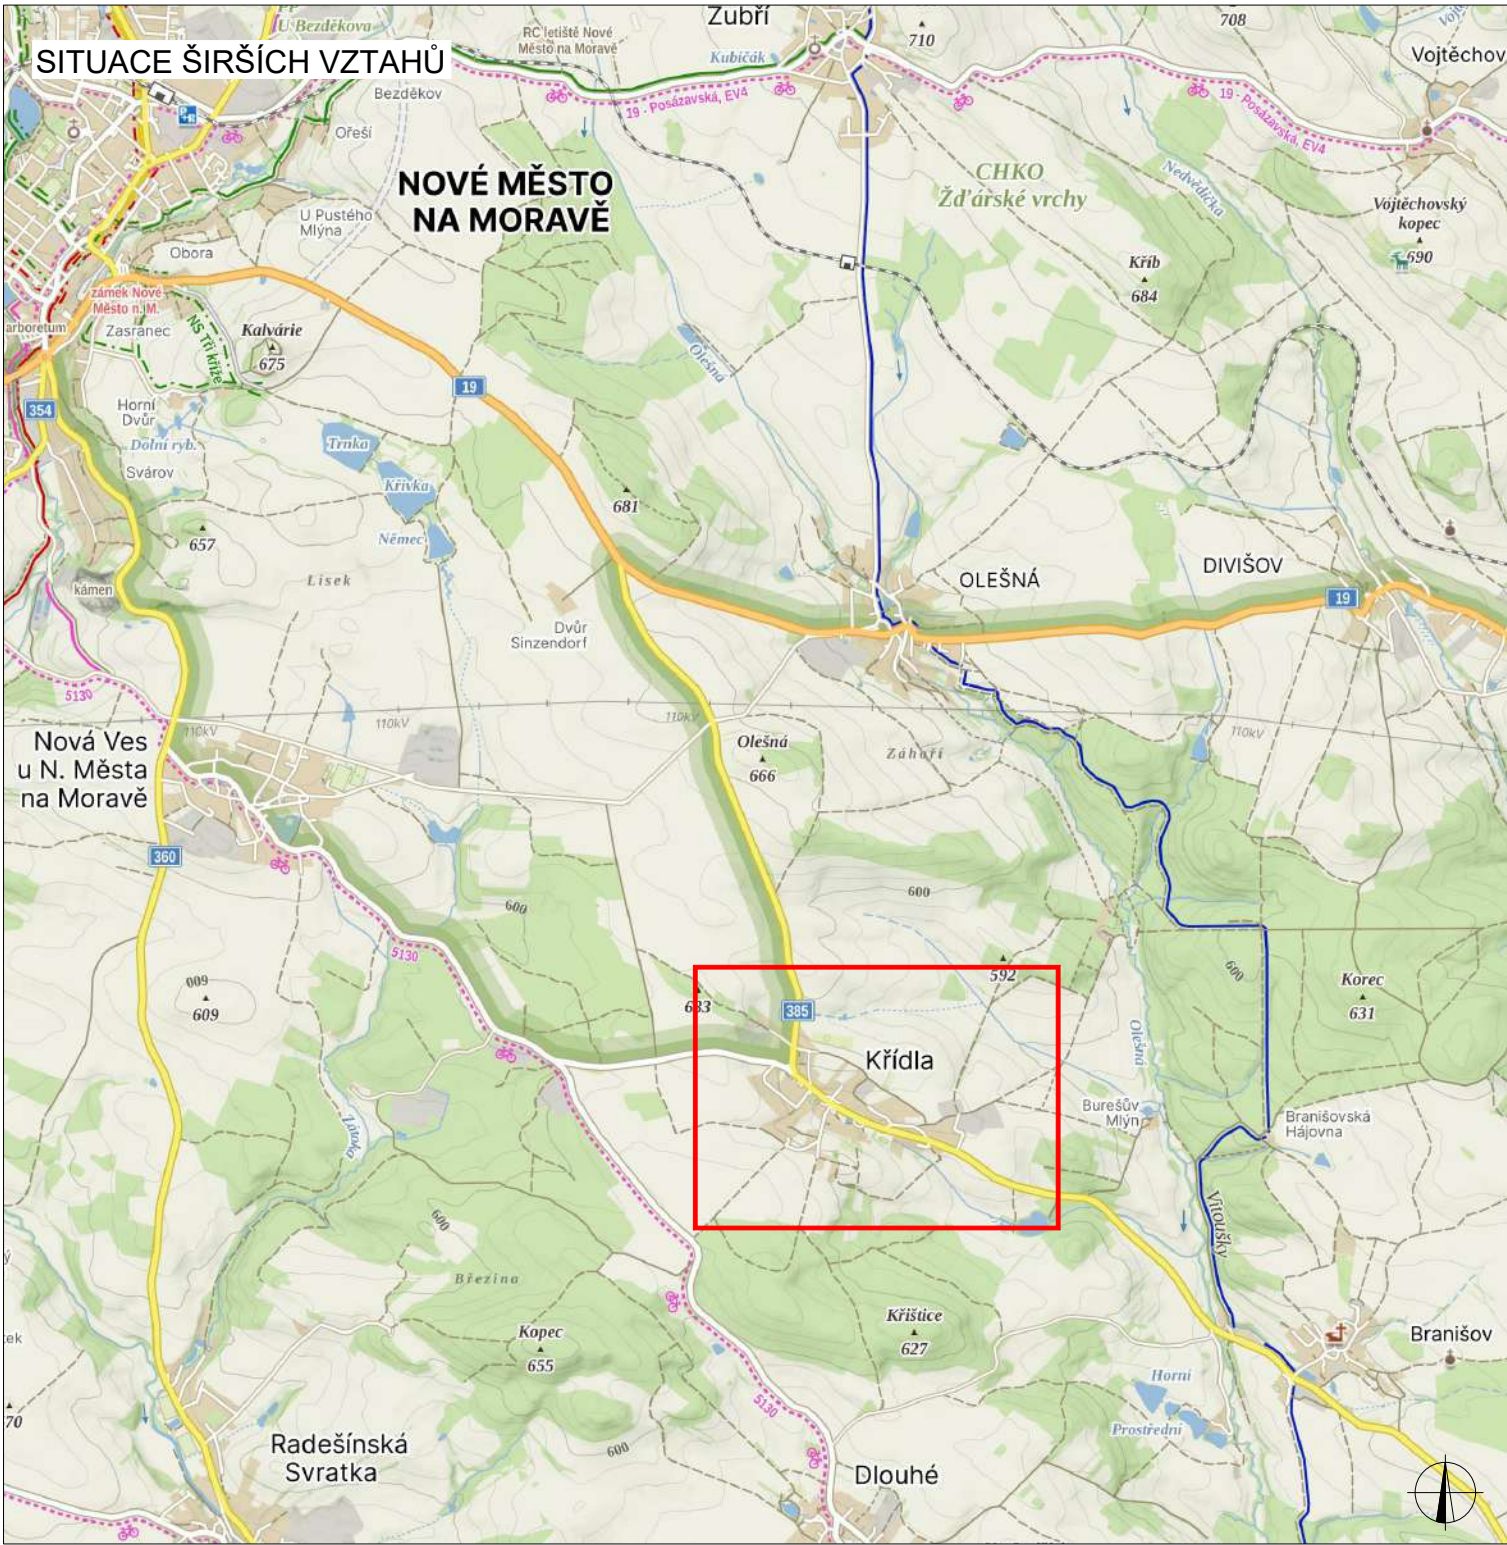


LEGENDA	
	TRVALÉ SVISLÉ DOPRAVNÍ ZNAČENÍ
	DOČASNÉ ZNEPLATNĚNÉ TRVALÉ DOPRAVNÍ ZNAČENÍ
	NAVRŽENÉ PŘECHODNÉ DOPRAVNÍ ZNAČENÍ
INSTALACE PŘECHODNÉHO DOPRAVNÍHO ZNAČENÍ BUDE PROVEDENO DLE PRAVIDEL TP 65 A TP 66 A TP 133	
BUDE ZAJIŠTĚN PŘÍSTUP K NEMOVITOSTEM	

ZODPOVĚDNÝ PROJEKTANT:	Richard Peška	
VYPRACOVAL:	Nikolas Mikyska	
KONTROLOVAL:	Richard Peška	
NÁZEV STAVBY:	Kanalizace Křídla - úplná uzavírka - II. etapa okres Žďár nad Sázavou, kraj Vysočina	
OBSAH:	Situace dopravně-inženýrských opatření	
ČÍSLO ZAKÁZKY:	06/2026	
DATUM:	06/2026	
FORMÁT:	A2	
MĚŘÍTKO:	RDS	
ÚČEL:	RDS	
ČÍSLO PŘÍLOHY:	01	02
SOUPRAVA:	01 02	



VYZNAČ, s.r.o.
Srážná 5113/1, 586 01 Jihlava

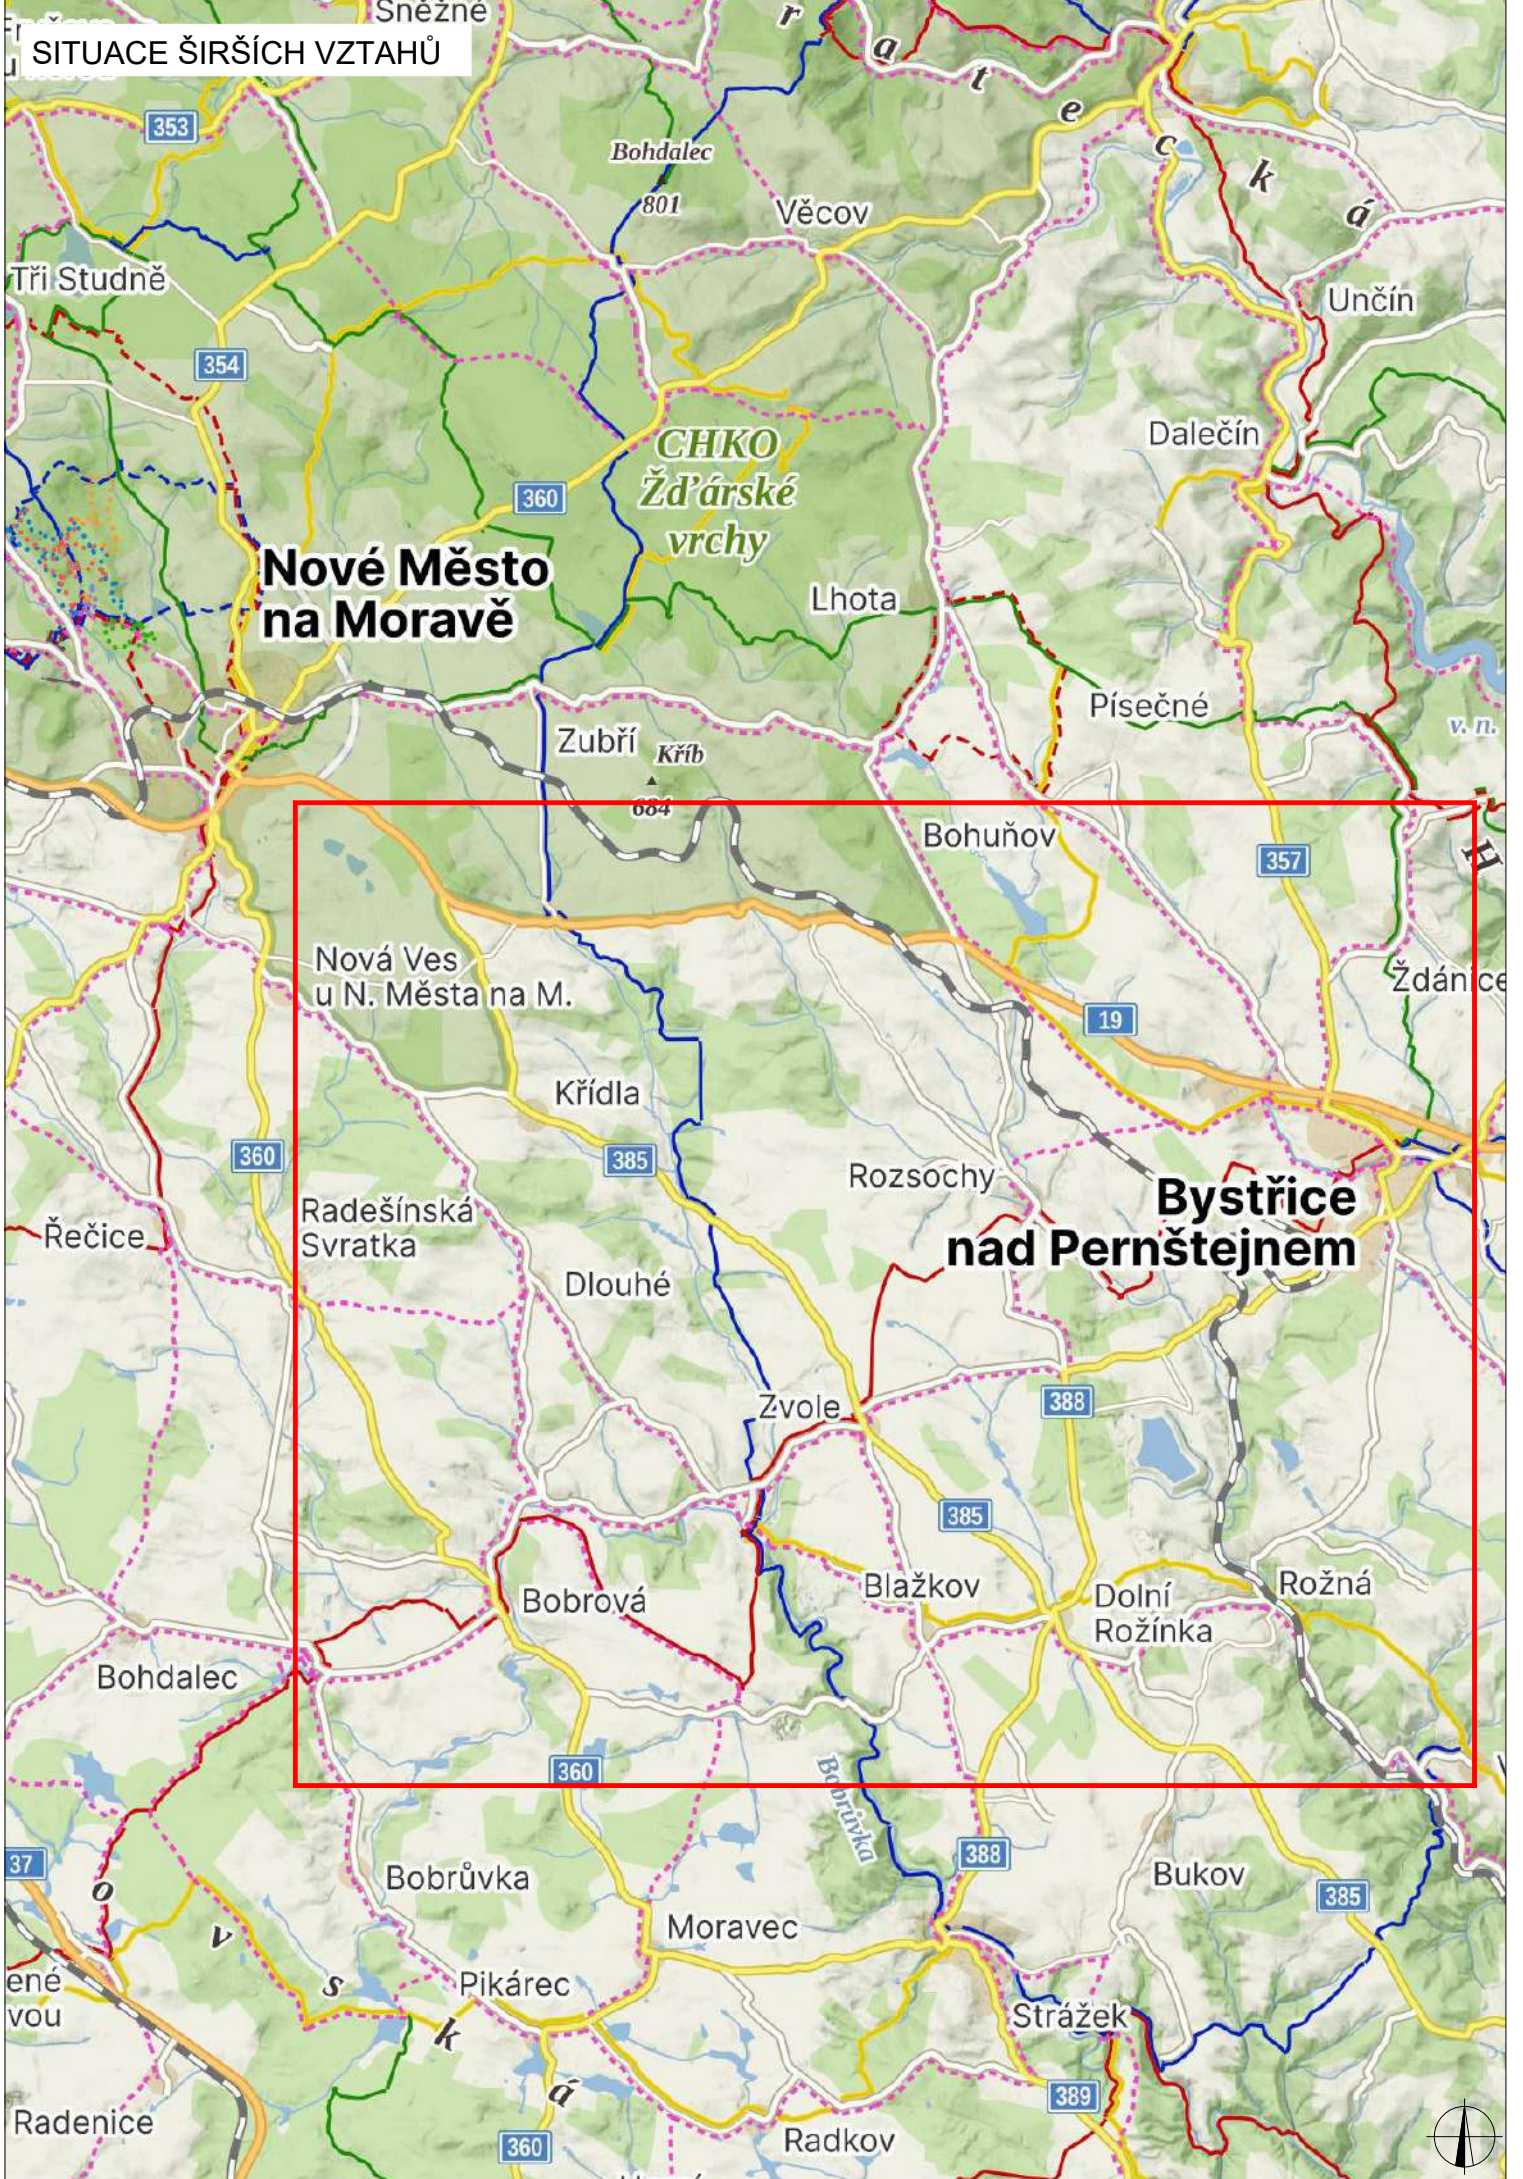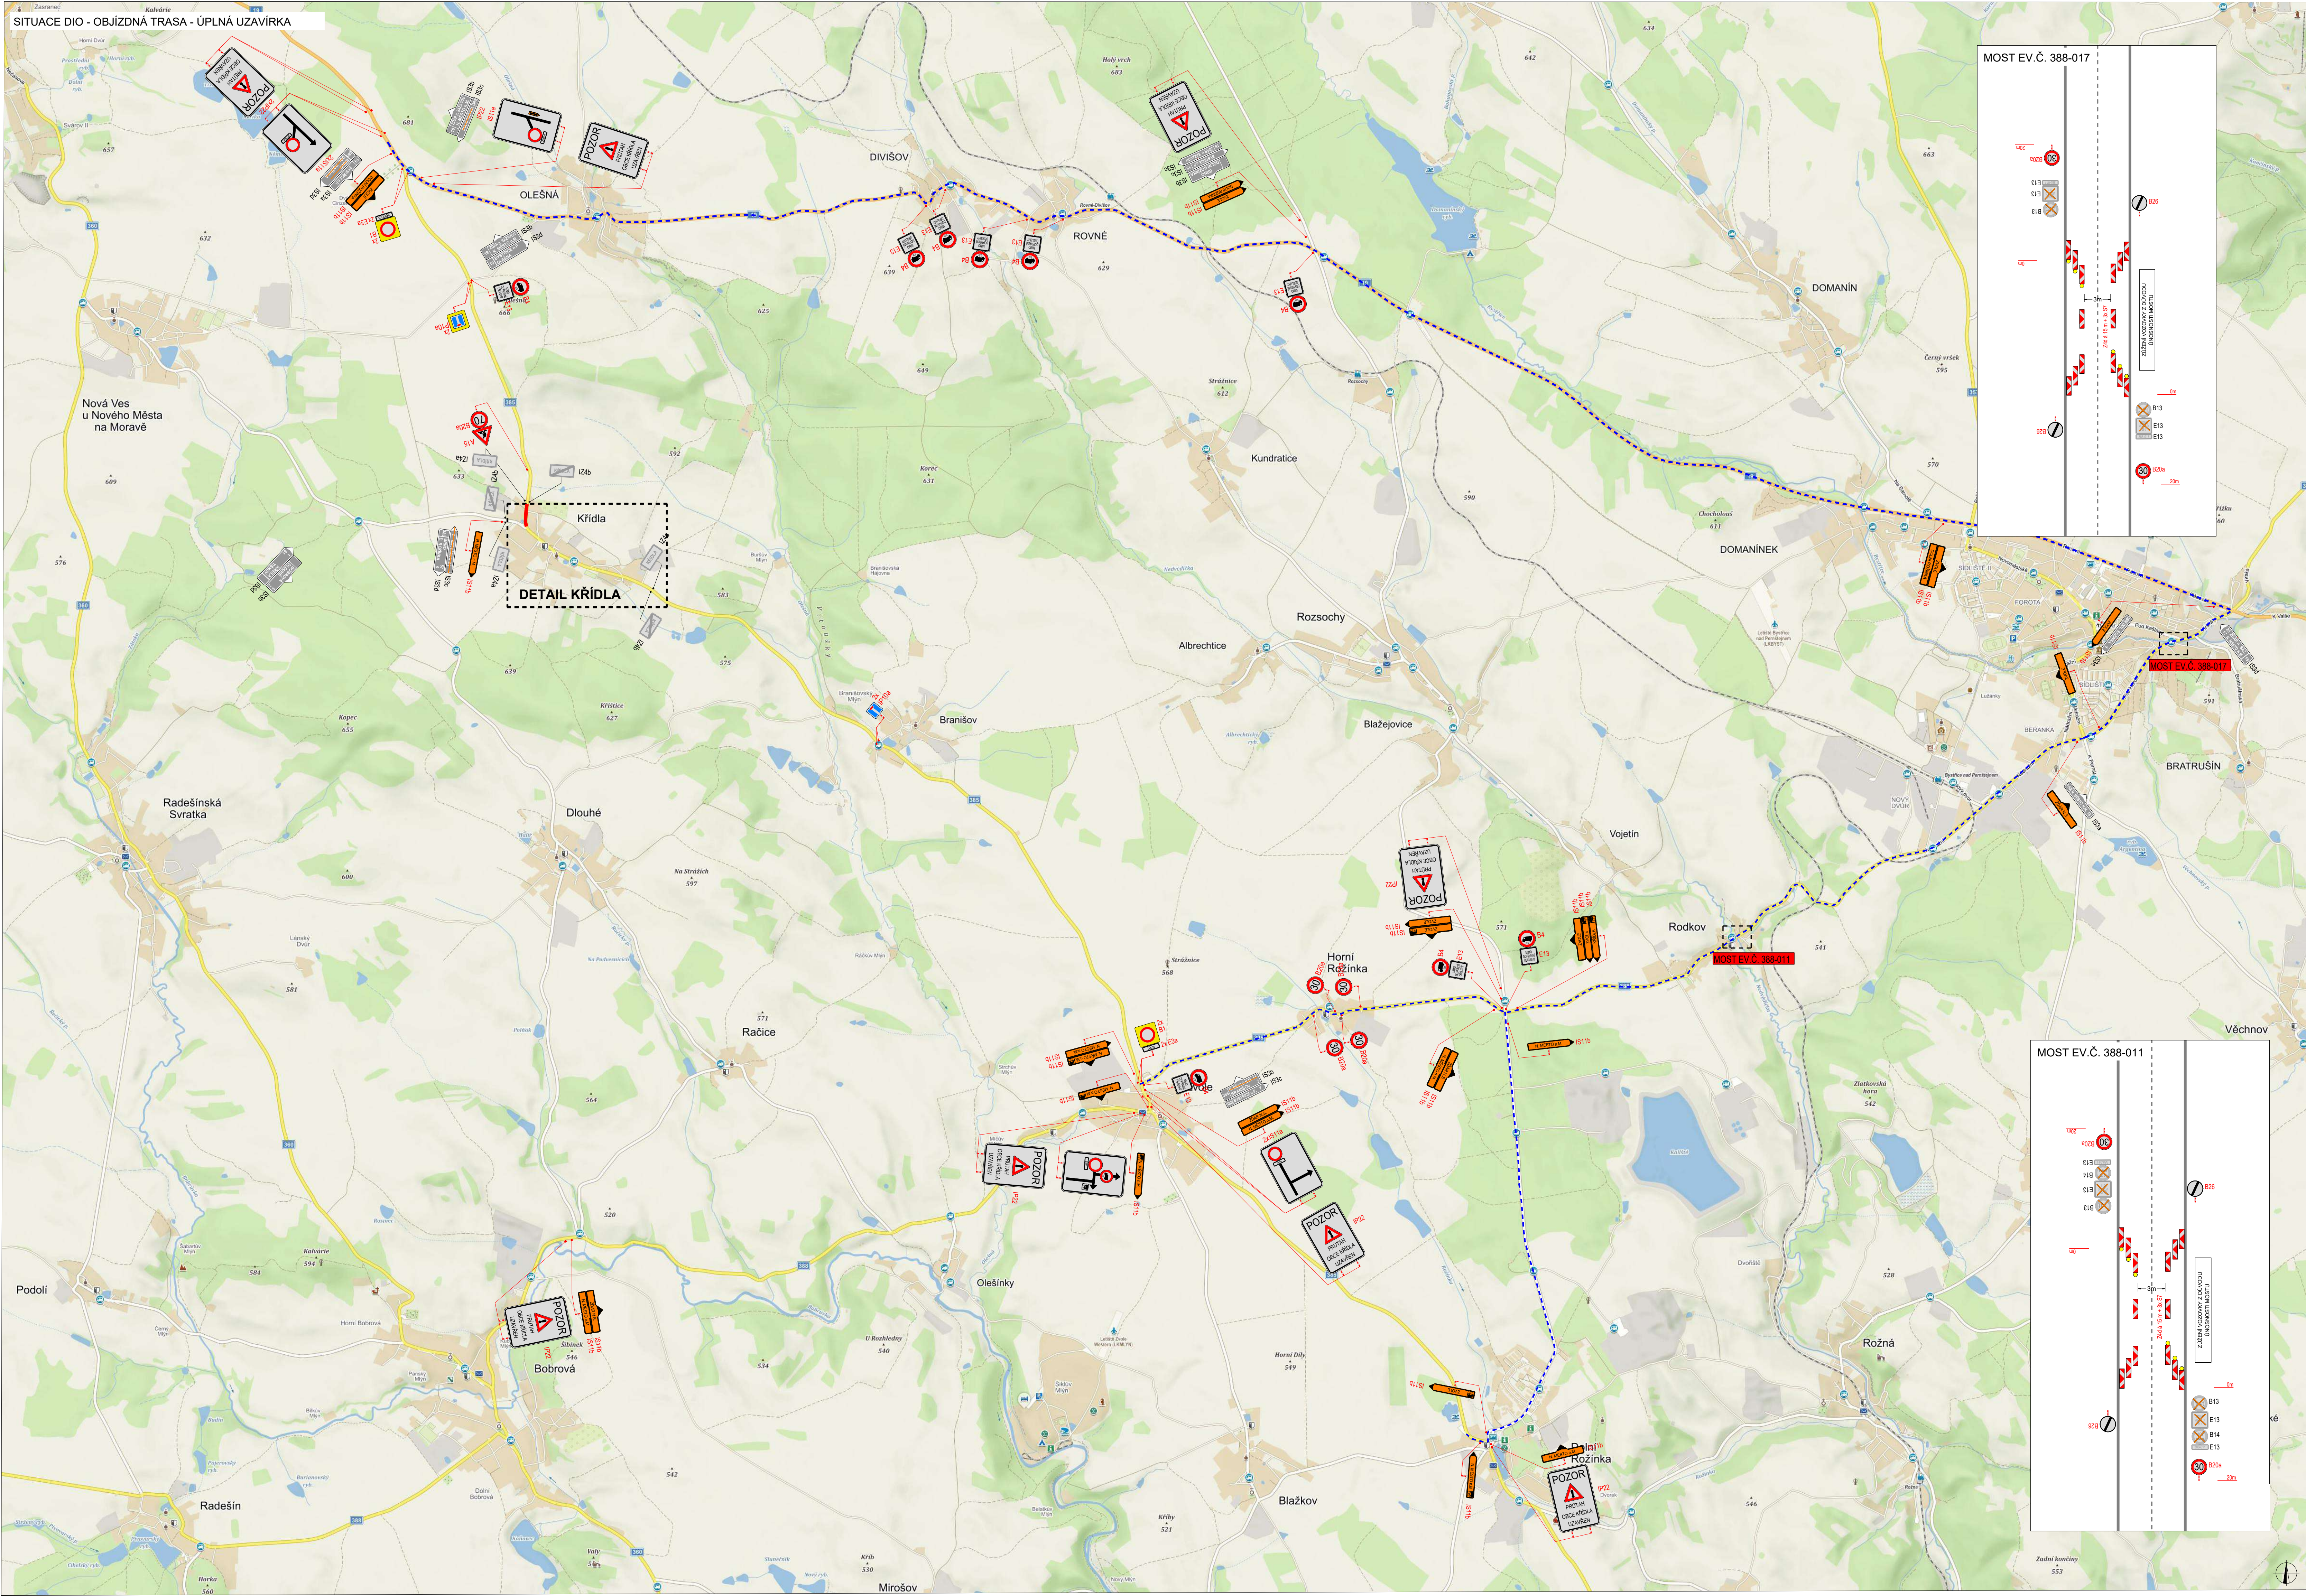

PLATNOST DOKUMENTACE		
V dne	V dne	V dne
V dne	V dne	V dne


LEGENDA	
	TRVÁLE SVISLE DOPRAVNÍ ZNAČENÍ
	DOČASNÉ ZNEPLATNĚNÉ TRVÁLE DOPRAVNÍ ZNAČENÍ
	NAVŘEZENÉ PŘECHODNÉ DOPRAVNÍ ZNAČENÍ
	UZAVÍRKA
	OBJÍZDNÁ TRASA HLAVNÍ

VEŠKERÉ DOPRAVNÍ ZNAČENÍ V ROZPORU S PŘECHODNÝM ZNAČENÍM A OBJÍZDNOU TRASOU BUDE ZNEPLATNĚNO.



ZODPOVĚDNÝ PROJEKTANT:	Richard Peška	
VYPRACOVAL:	Nikolas Mlýska	
KONTROLOVAL:	Richard Peška	
NÁZEV STAVBY:	Kanalizacione Křidla - úplná uzavírka - II. etapa okres Žďár nad Sázavou, kraj Vysočina	ČÍSLO ZAKÁZKY: DATUM: 06/2026 FORMÁT: MĚŘÍTKO: - ČEL:
OBSAH:	Situace dopravně-inženýrských opatření	ČÍSLO PŘÍLOHY: 02 SOUPRAVA: 02





PLATNOST DOKUMENTACE		
V dne	V dne	V dne

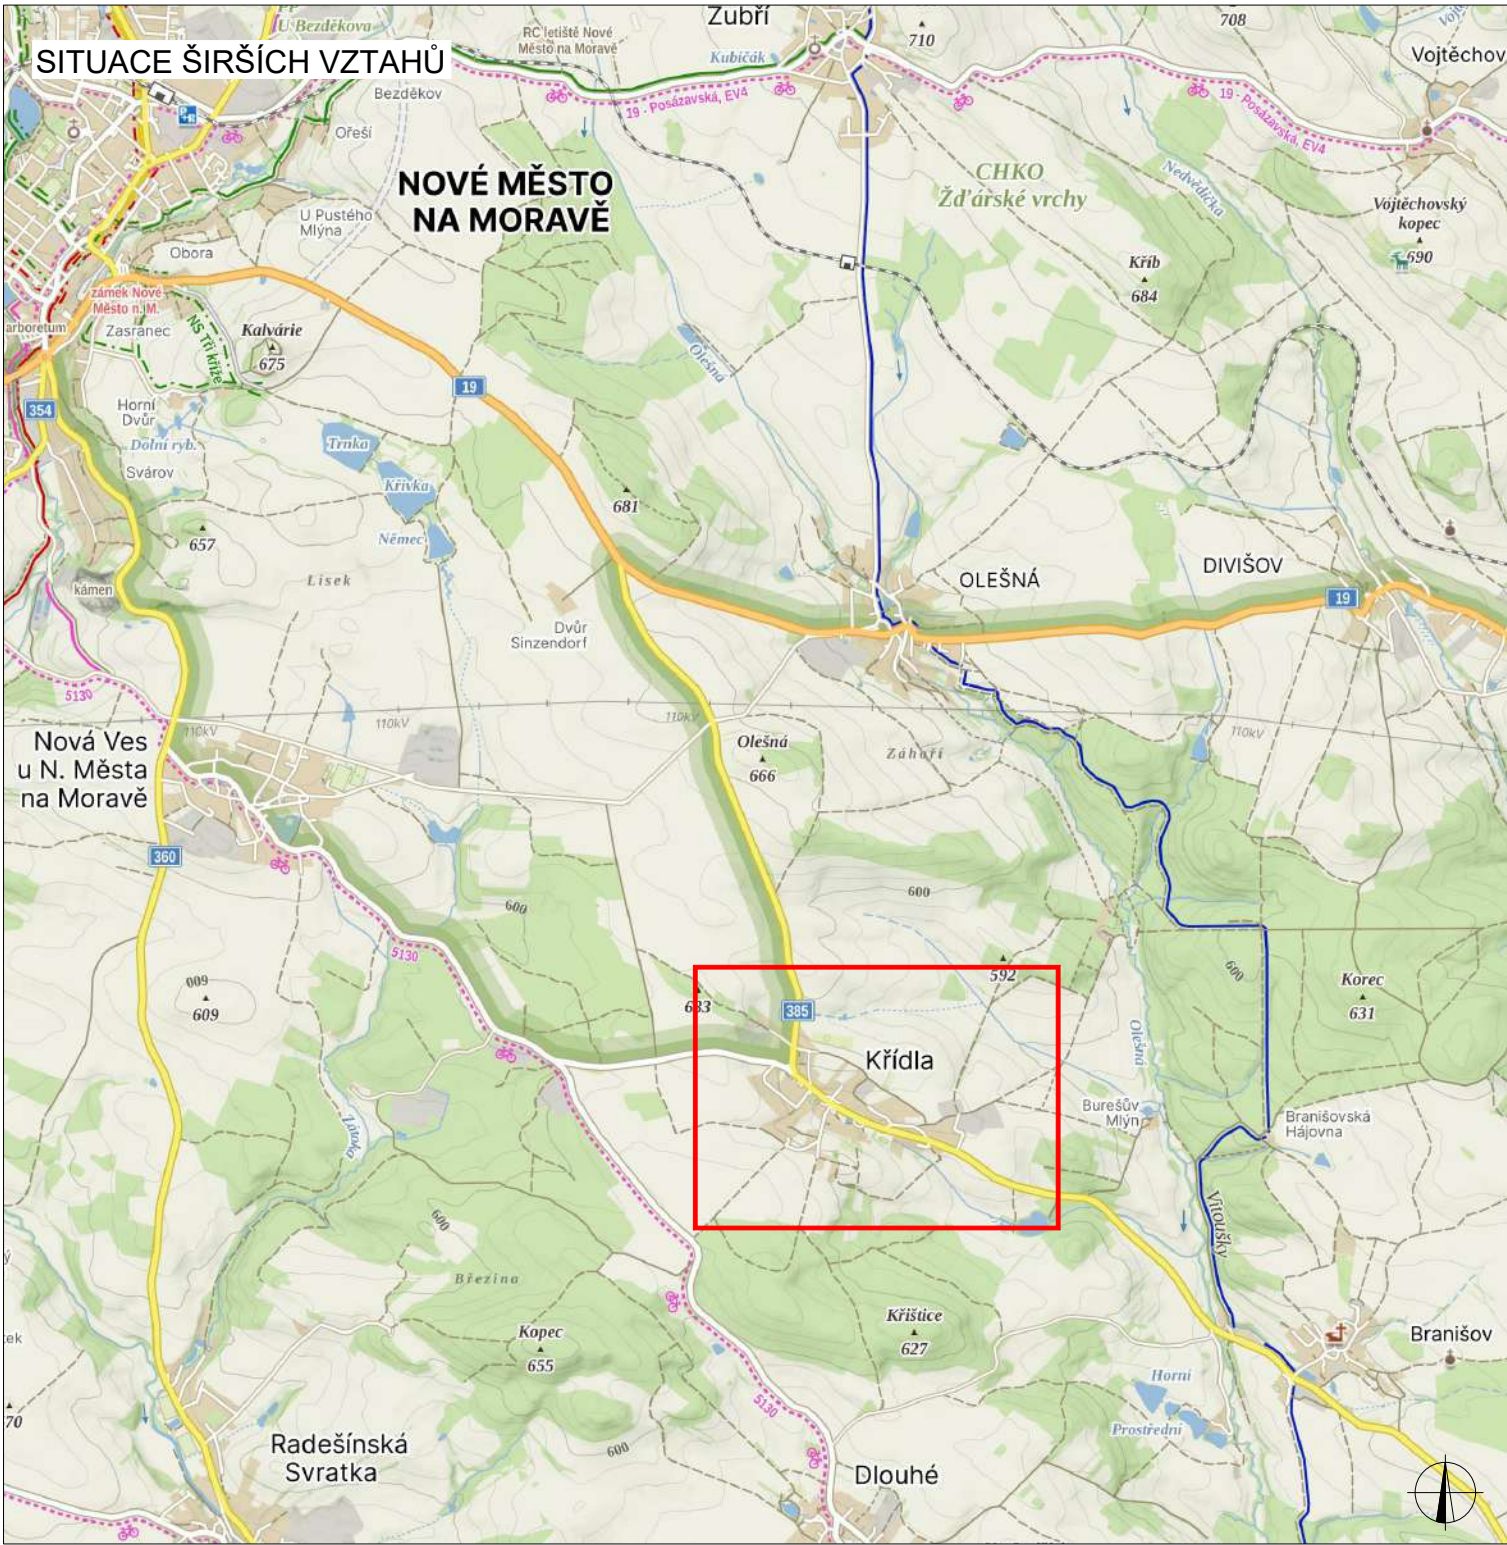

LEGENDA	
 TRVALÉ SVISLÉ DOPRAVNÍ ZNAČENÍ	 UZÁVÍRKA
 DOČASNÉ ZNEPLATNĚNÉ TRVALÉ DOPRAVNÍ ZNAČENÍ	
 NAVRŽENÉ PŘECHODNÉ DOPRAVNÍ ZNAČENÍ	
INSTALACE PŘECHODNÉHO DOPRAVNÍHO ZNAČENÍ BUDE PROVEDENO DLE PRAVIDEL TP 65 A TP 66 A TP 133	
BUDE ZAJIŠTĚN PŘÍSTUP K NEMOVITOSTEM	

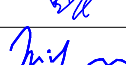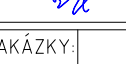ZODPOVĚDNÝ PROJEKTANT:	Richard Peška		
VYPRACOVAL:	Nikolas Mikyska		
KONTROLOVAL:	Richard Peška		
NÁZEV STAVBY:		ČÍSLO ZAKÁZKY:	VYZNAČ, s.r.o. Srážná 5113/1, 586 01 Jihlava
Kanalizace Křídla - úplná uzavírka - III. etapa		DATUM:	
okres Žďár nad Sázavou, kraj Vysočina		FORMÁT:	
OBSAH:		MĚŘÍTKO:	ČÍSLO PŘÍLOHY: SOUPRAVA:
Situace dopravně-inženýrských opatření		ÚČEL:	
		RDS	01 03

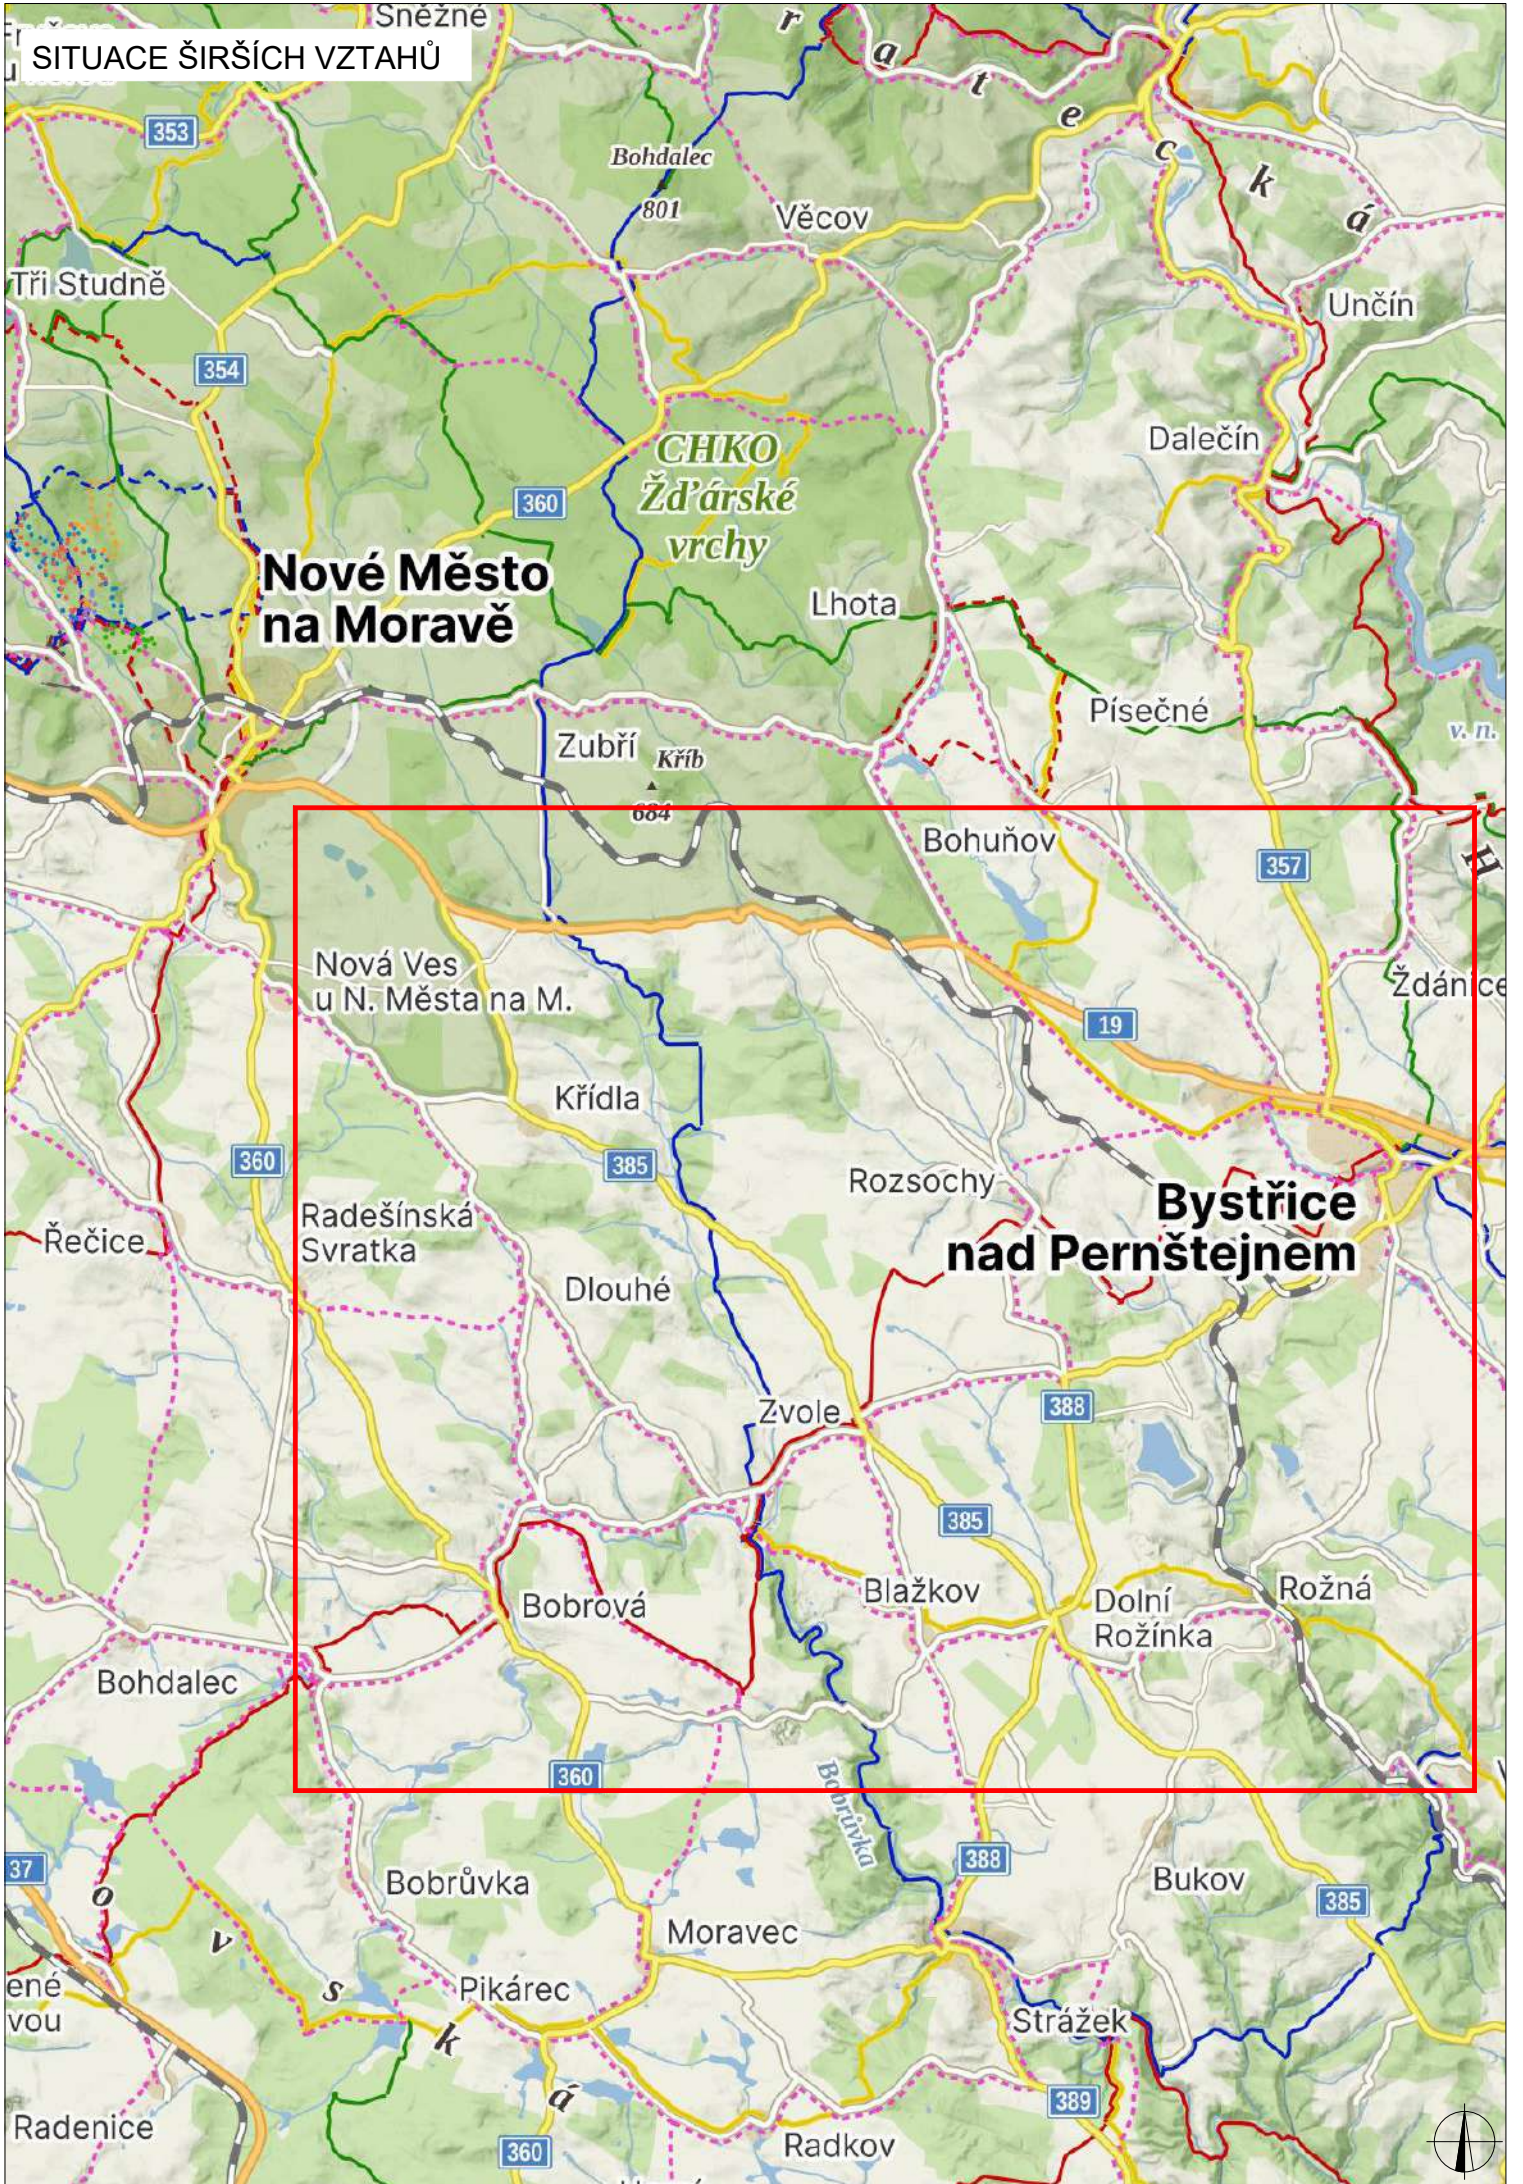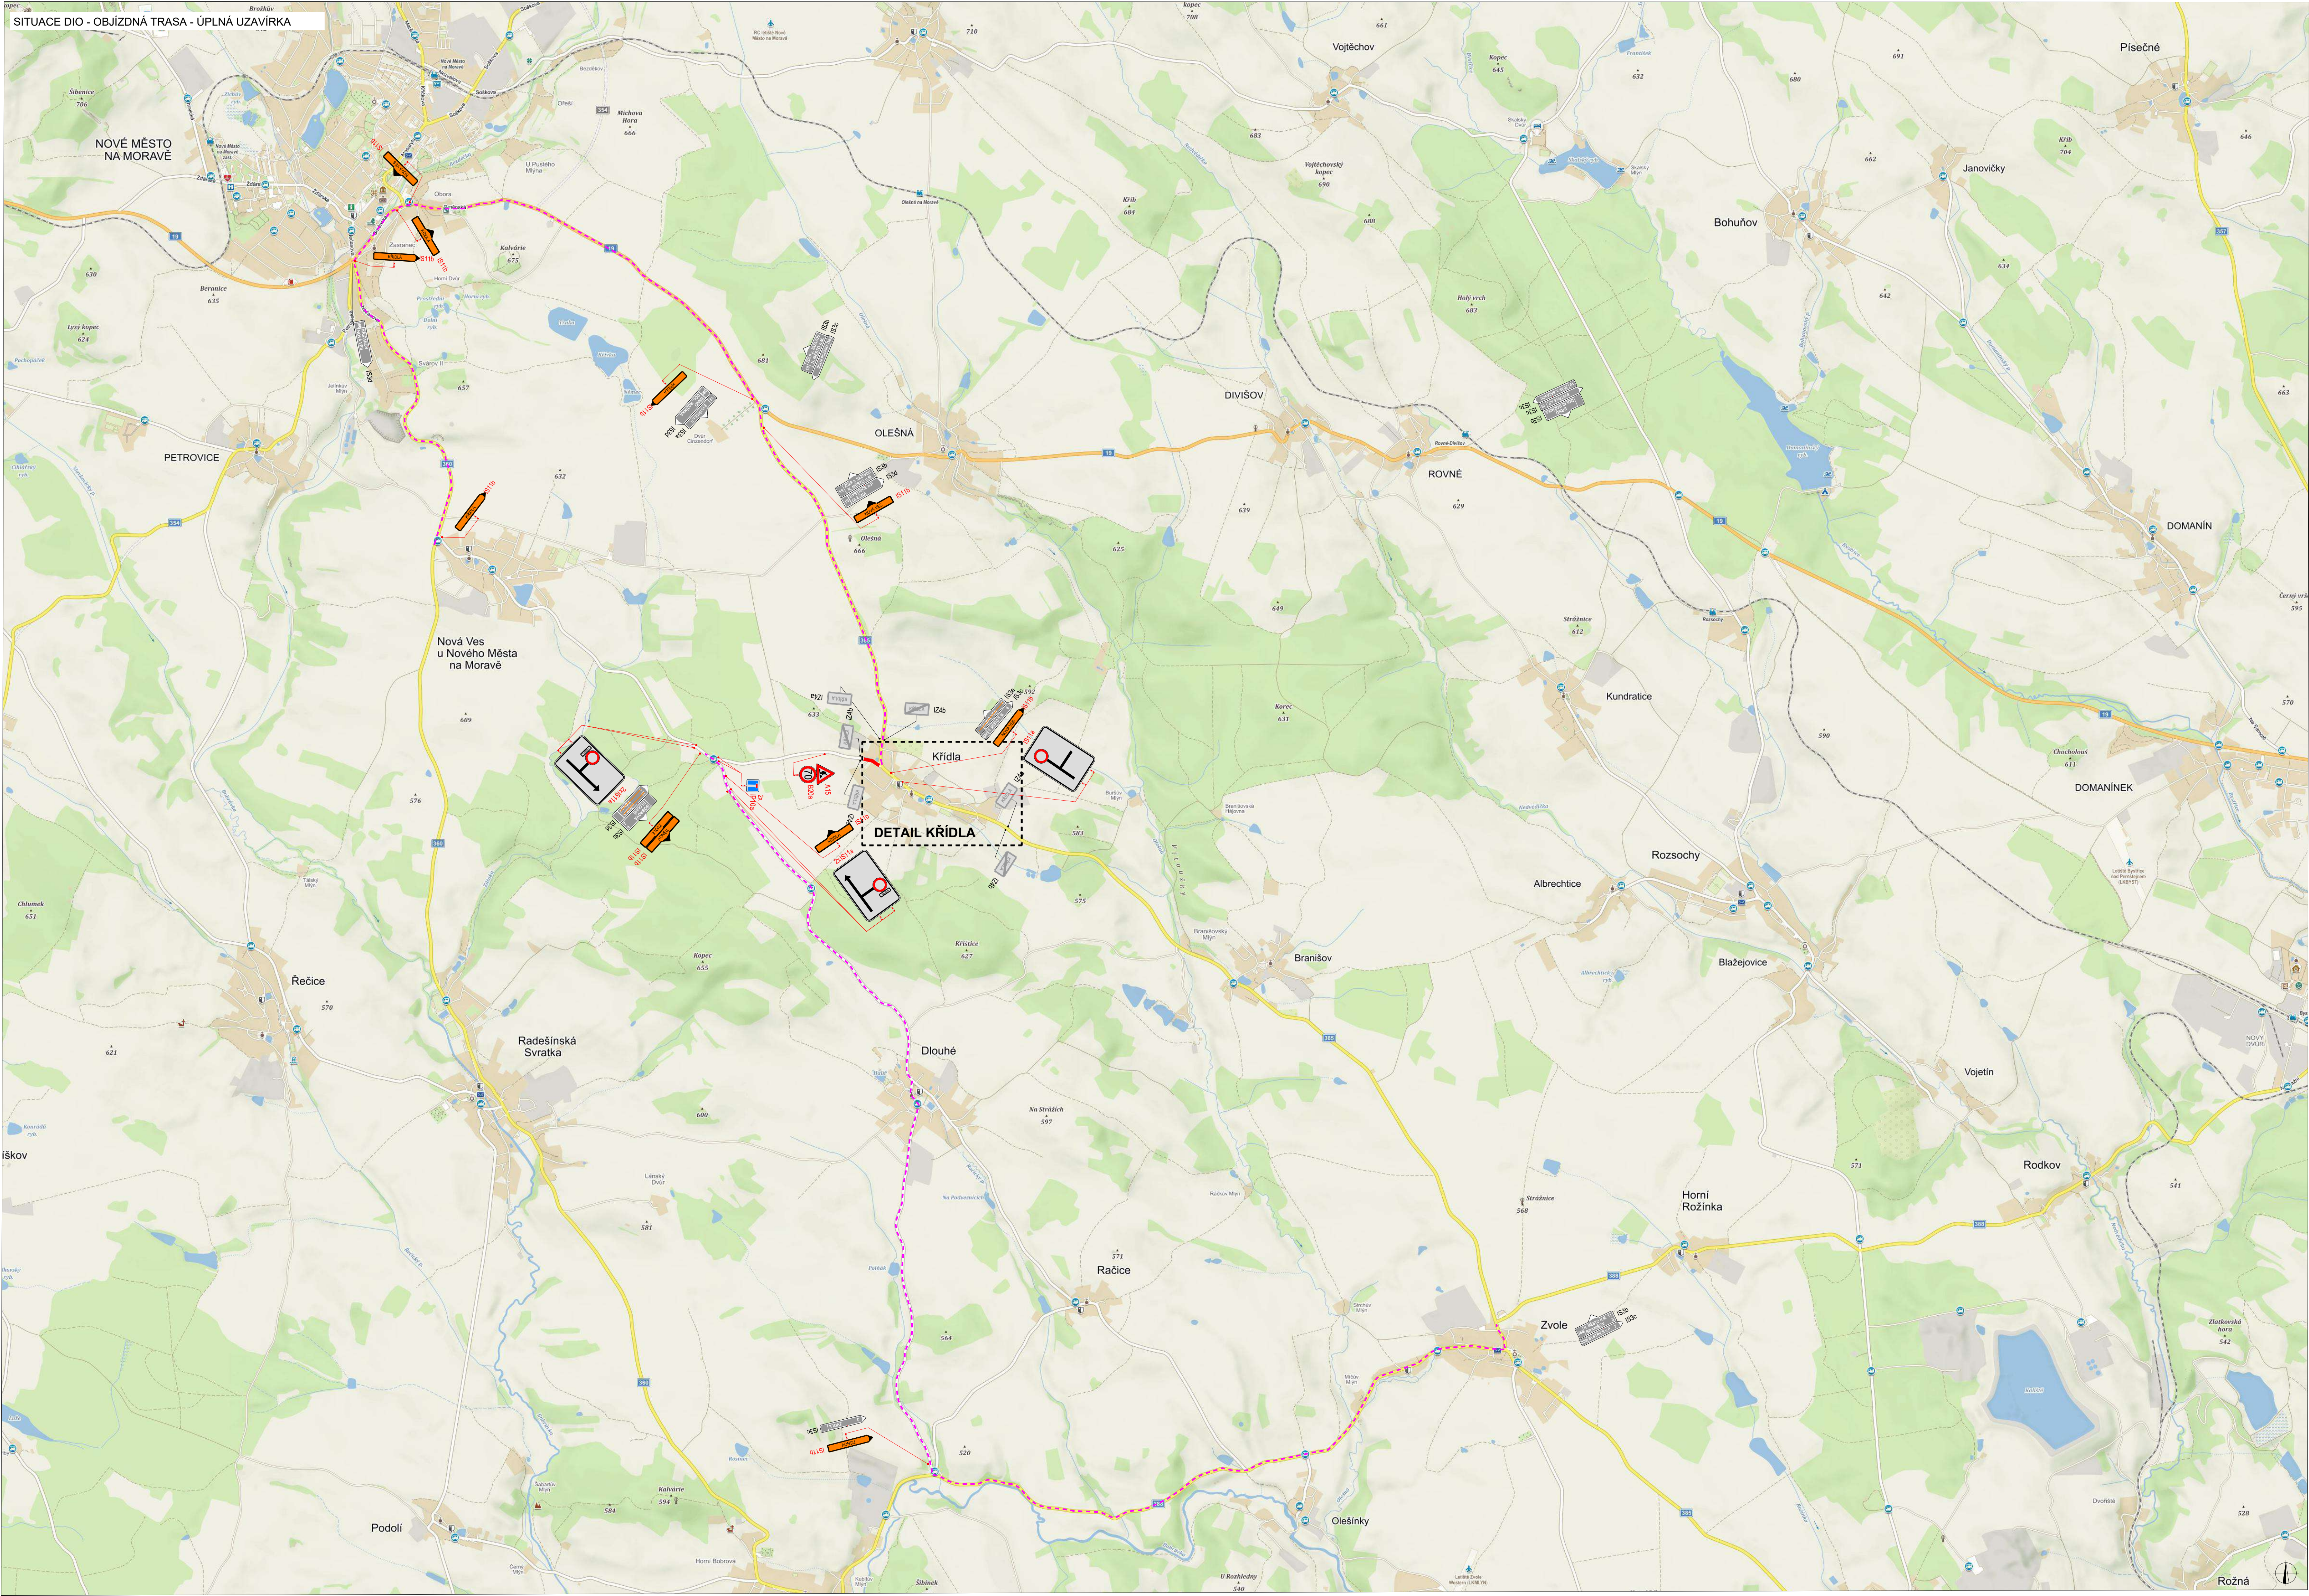


PLATNOST DOKUMENTACE		
V dne	V dne	V dne
V dne	V dne	V dne

LEGENDA			
	TRVÁLE SVISLÉ DOPRAVNÍ ZNAČENÍ		UZAVÍRKA
	DOČASNÉ ZNEPLATNĚNÉ TRVÁLE DOPRAVNÍ ZNAČENÍ		OBJÍZDNÁ TRASA
	NAVŘEZENÉ PŘECHODNÉ DOPRAVNÍ ZNAČENÍ		
VEŠKERÉ DOPRAVNÍ ZNAČENÍ V ROZPORU S PŘECHODNÝM ZNAČENÍM A OBJÍZDNOU TRASOU BUDE ZNEPLATNĚNO.			



VEŠKERÉ DOPRAVNÍ ZNAČENÍ V ROZPORU S PŘECHODNÝM ZNAČENÍM A OBJÍZDNOU TRASOU BUDE ZNEPLATNĚNO.

ZODPOVĚDNÝ PROJEKTANT:	Richard Peška		
VYPRACOVAL:	Nikolas Mikyska		
KONTROLOVAL:	Richard Peška		
NÁZEV STAVBY:	Kanalizace Křídla - úplná uzavírka - III. etapa okres Žďár nad Sázavou, kraj Vysočina		ČÍSLO ZAKÁZKY:
			DATUM:
			FORMÁT:
			MĚŘÍTKO:
OBSAH:	Situace dopravně-inženýrských opatření		ČÍSLO PŘÍLOHY:
			SOUPRAVA:
			02 03


SITUACE DIO - OBJÍZDNÁ TRASA - ÚPLNÁ UZAVÍRKA

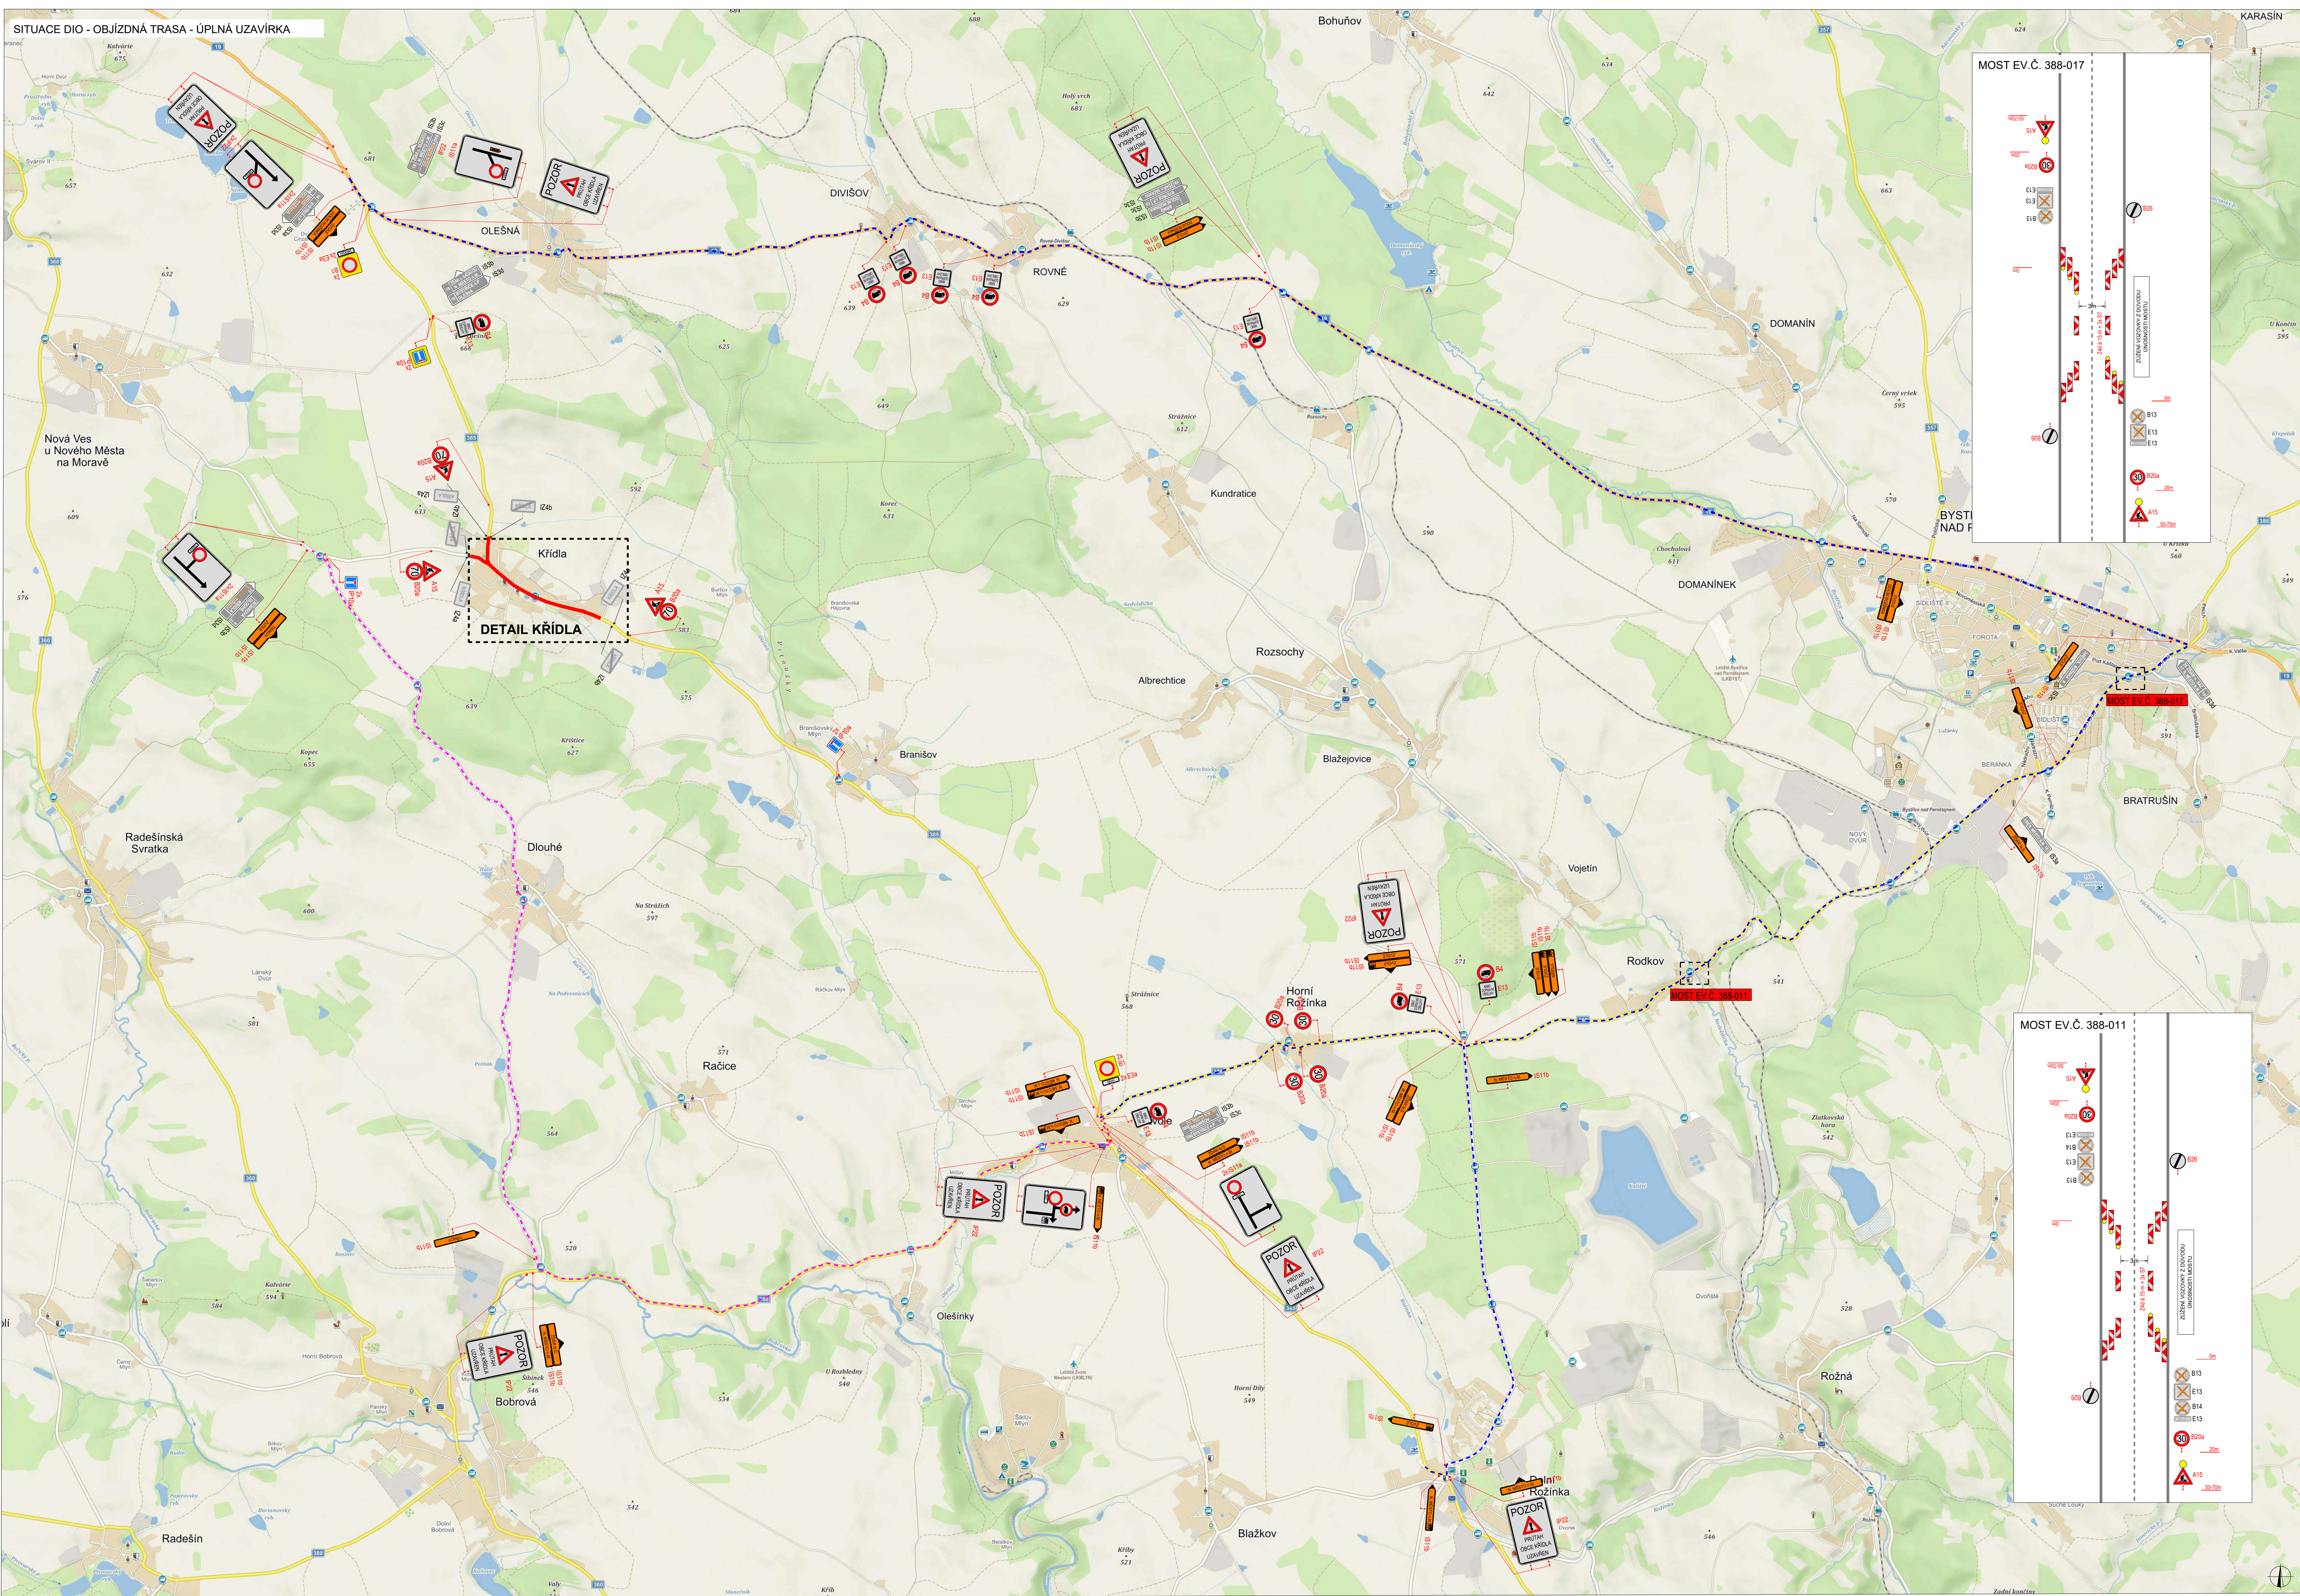

DETAIL KŘÍDLA

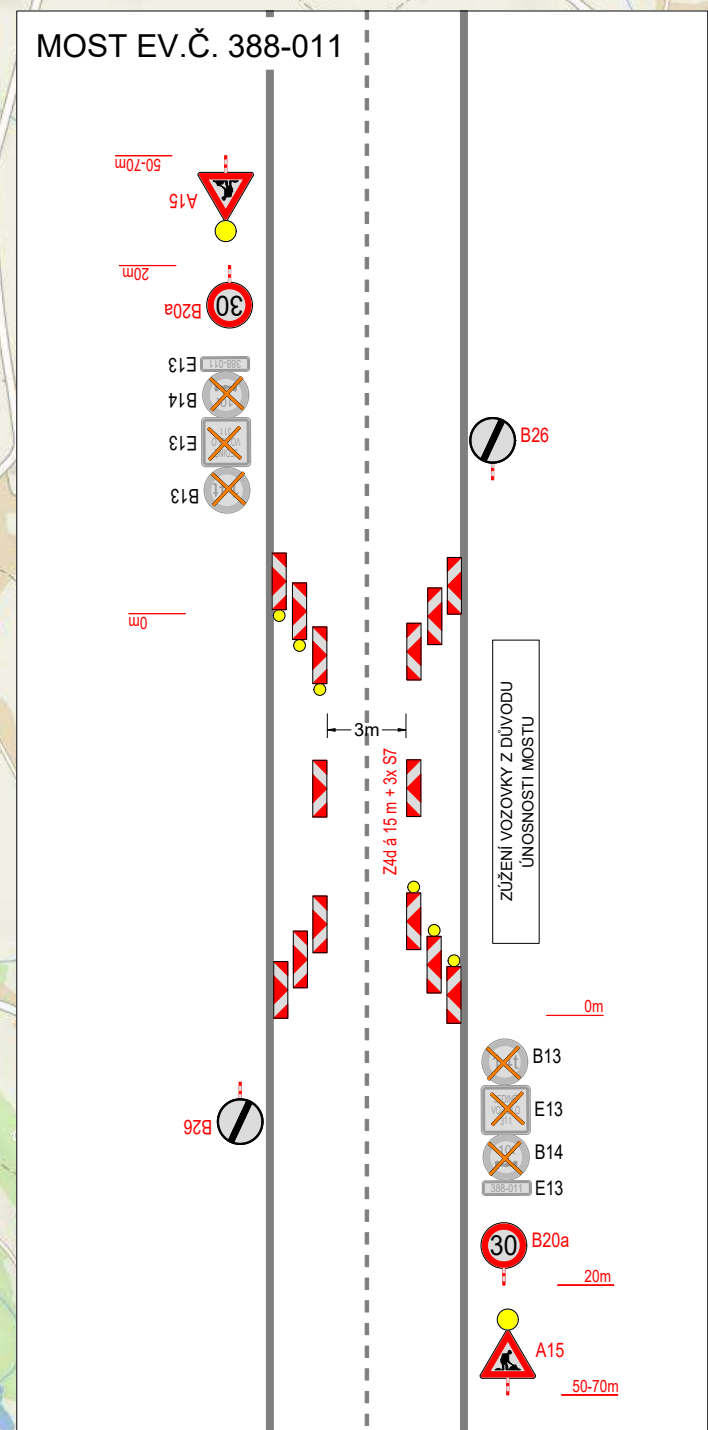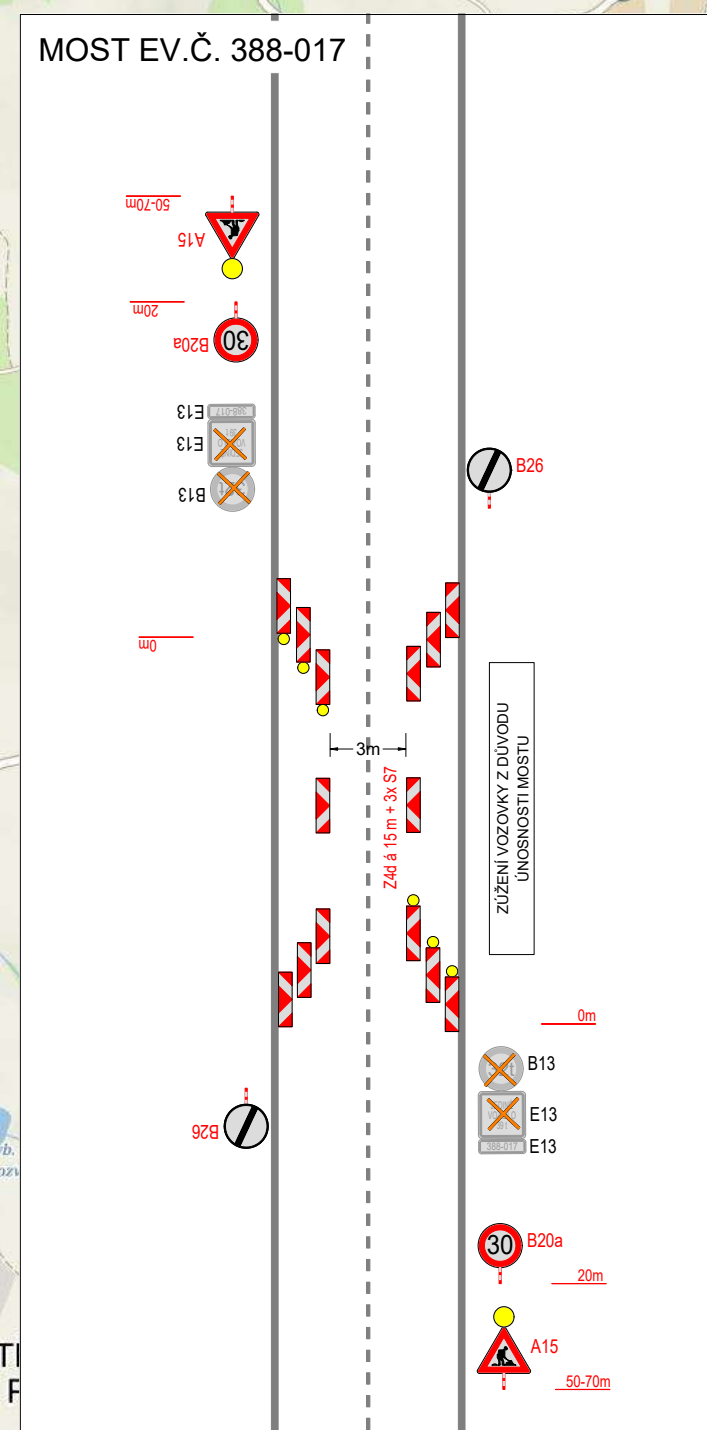

SITUACE ŠIRŠÍCH VZTAHŮ

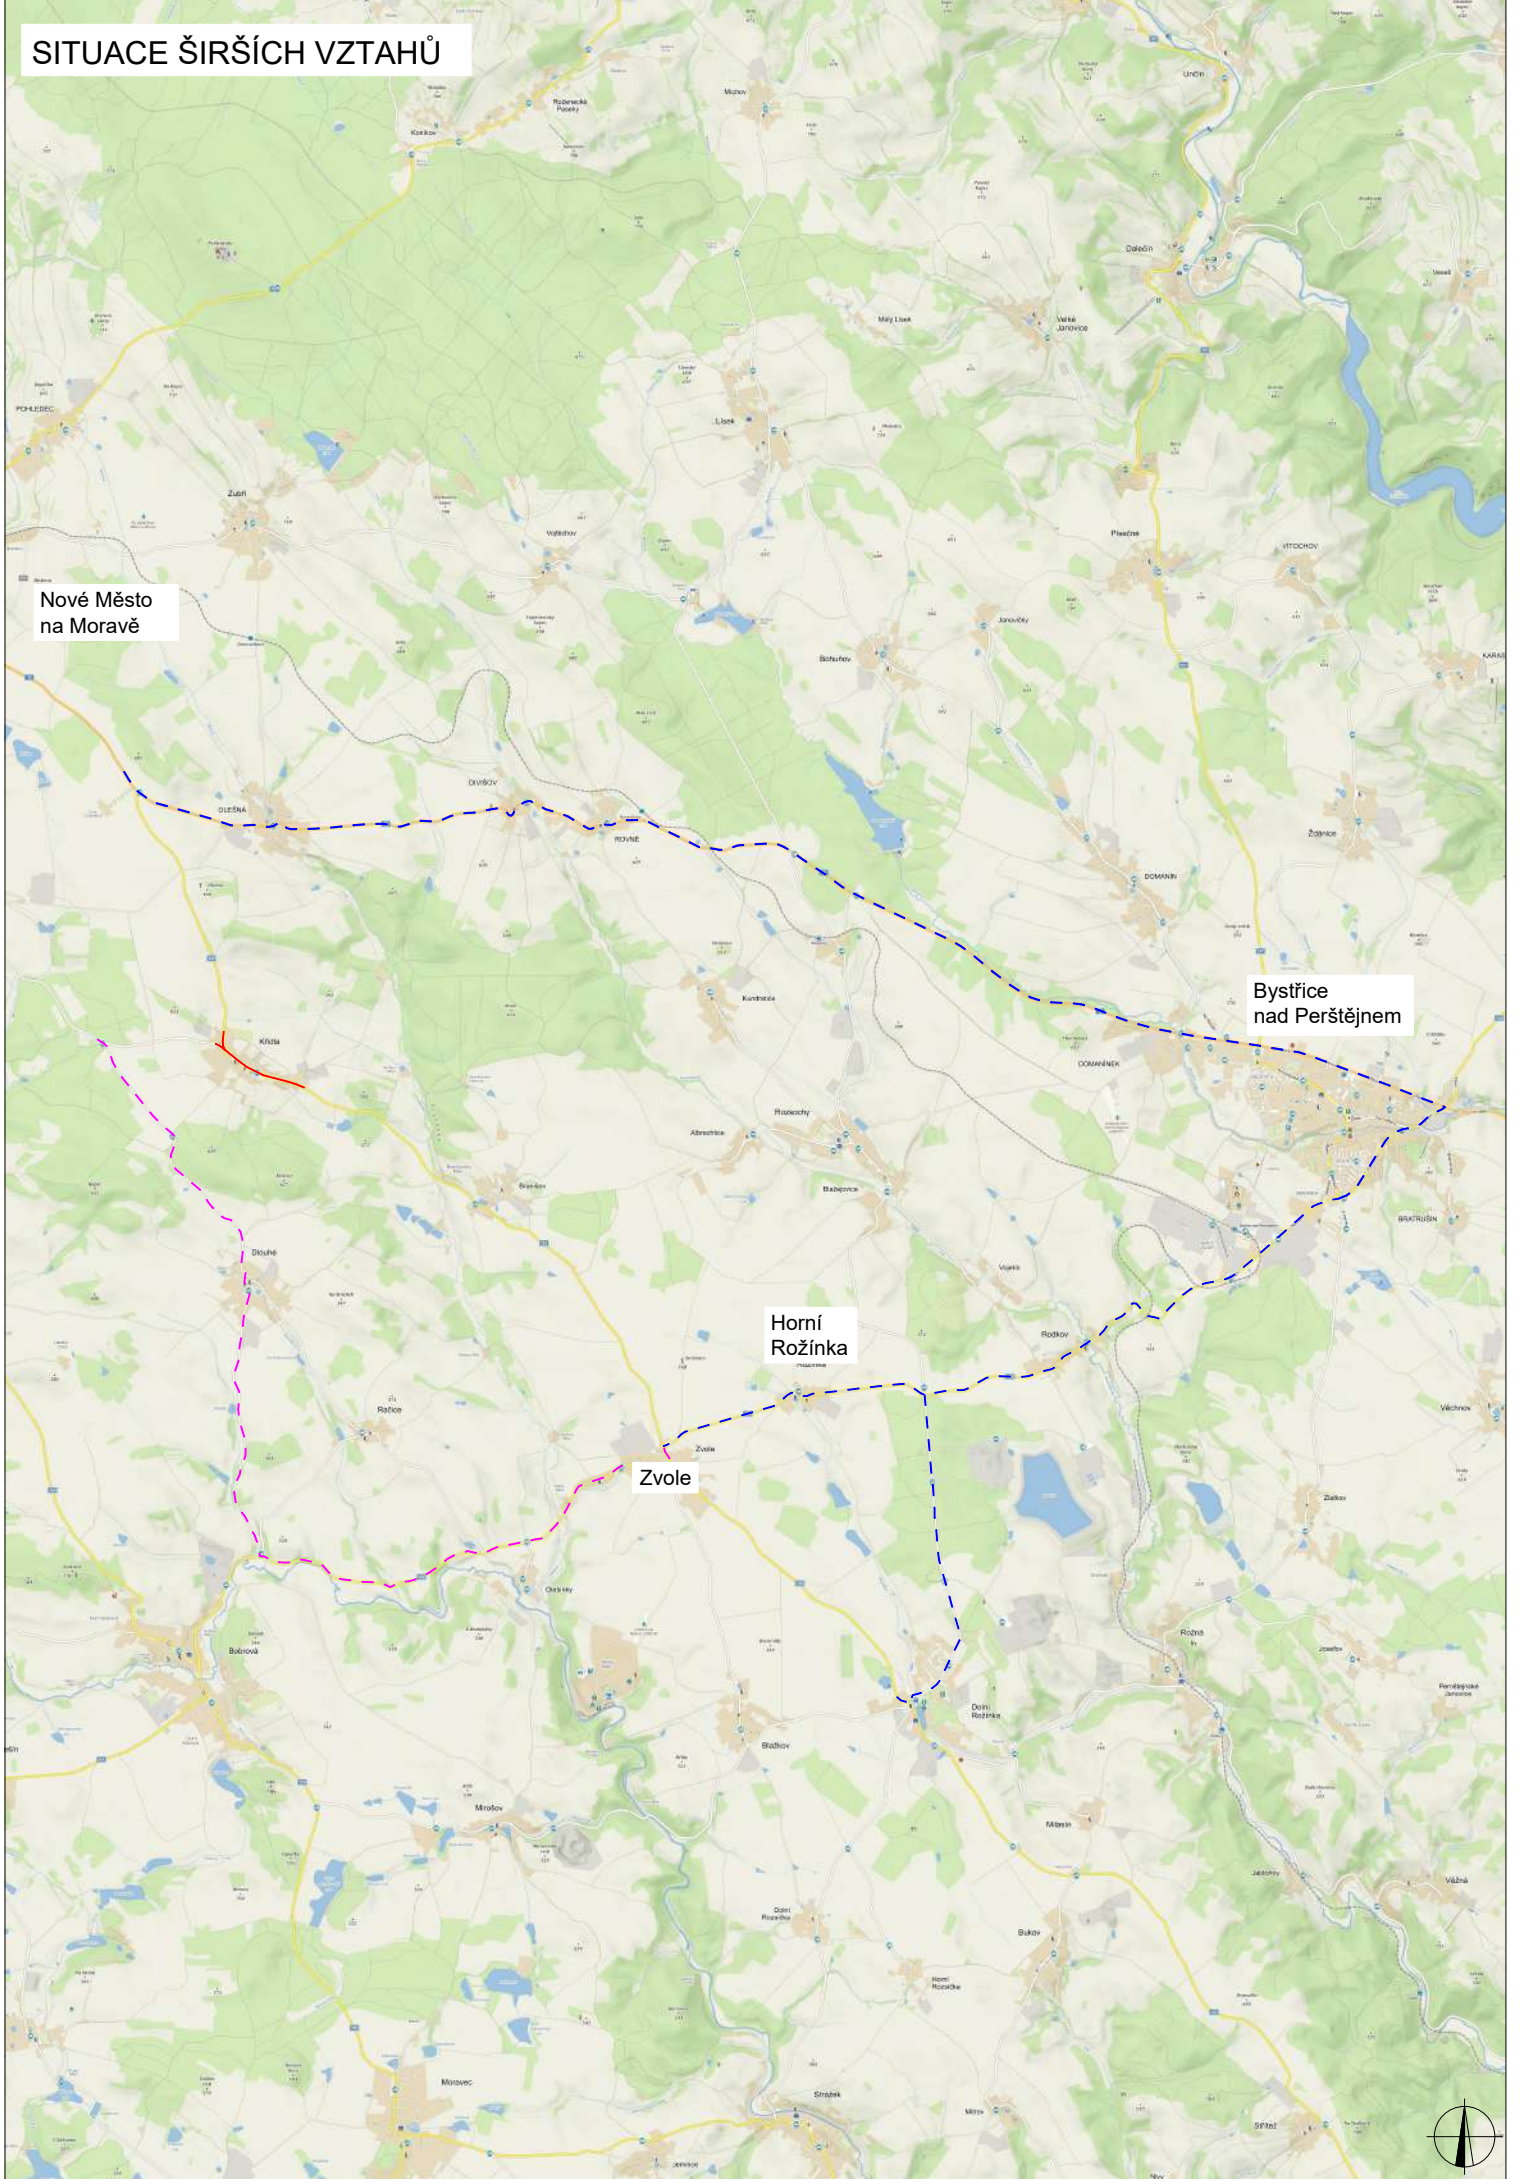



PLATNOST DOKUMENTACE		
V dne	V dne	V dne
V dne	V dne	V dne

LEGENDA				
	P8	TRVÁLE SVISLE DOPRAVNÍ ZNAČENÍ		UZAVÍRKA
	P8	DOČASNÉ ZNEPLATNĚNÉ TRVÁLE DOPRAVNÍ ZNAČENÍ		OBJÍZDNÁ TRASA HLAVNÍ
	P8	NAVŘEŽENÉ PŘECHODNÉ DOPRAVNÍ ZNAČENÍ		OBJÍZDNÁ TRASA OD NOVÉ VSI


VEŠKERÉ DOPRAVNÍ ZNAČENÍ V ROZPORU S PŘECHODNÝM
ZNAČENÍM A OBJÍZDNOU TRASOU BUDE ZNEPLATNĚNO.


ZODPOVĚDNÝ PROJEKTANT:	Richard Peška	
VYPRACOVAL:	Nikolas Milýska	
KONTROLOVAL:	Richard Peška	
NÁZEV STAVBY:	Kanalizace Křídla - úplná uzavírka okres Žďár nad Sázavou, kraj Vysočina	
OBSAH:	Situace dopravně-inženýrských opatření	
ČÍSLO ZAKÁZKY:	DATUM:	06/2026
FORMÁT:	MĚŘÍTKO:	1:500
ČEČEL:	RDS	
ČÍSLO PŘÍLOHY:	SOUHRNÁ:	02





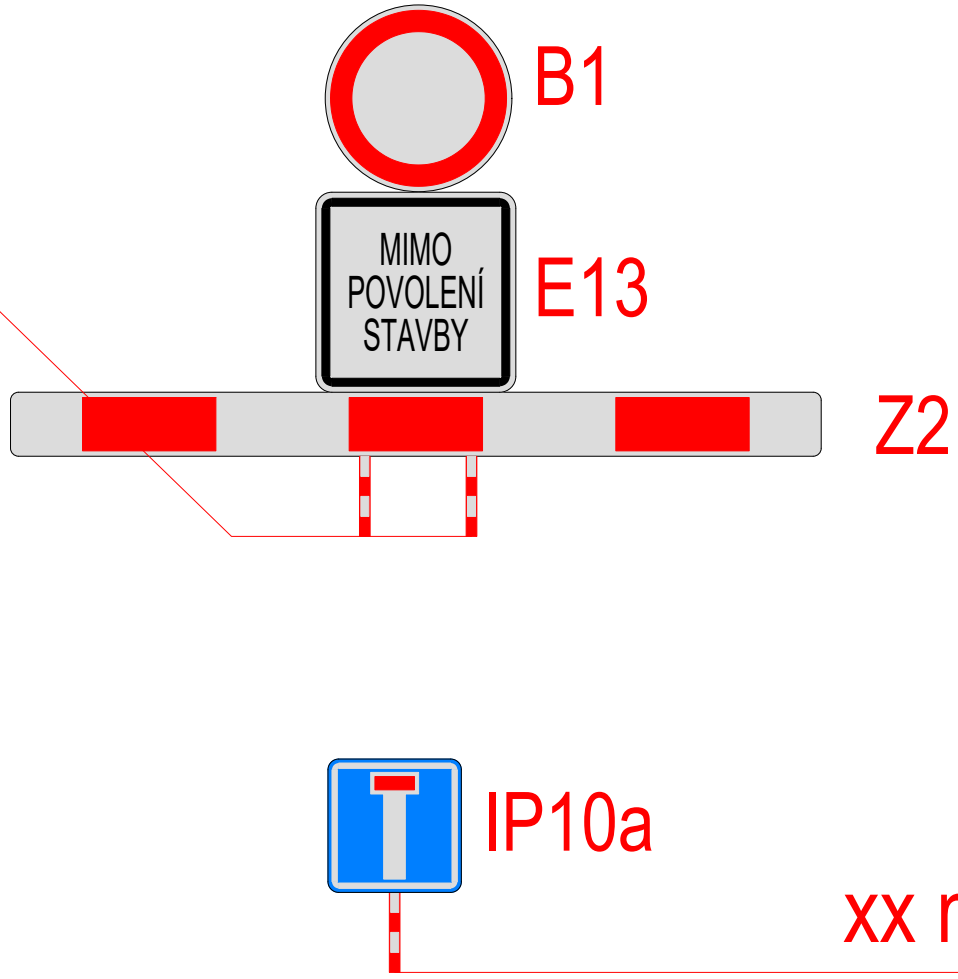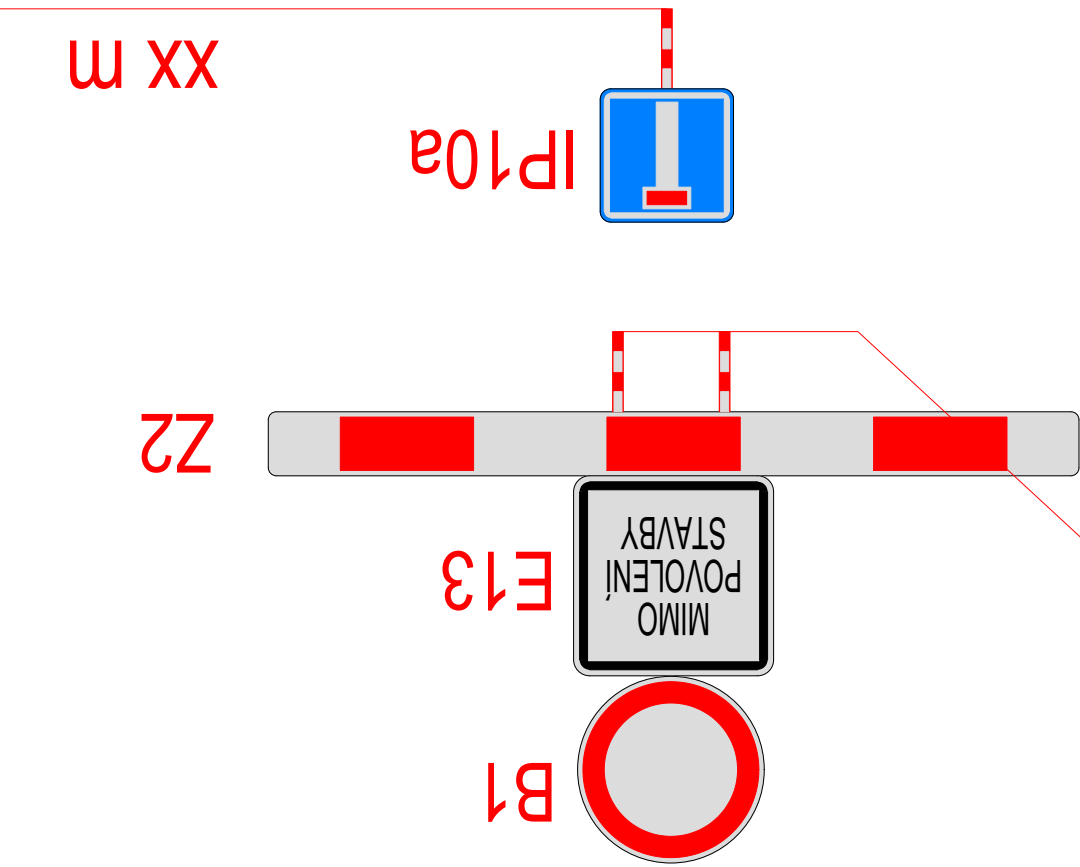

PLATNOST DOKUMENTACE		
V dne	V dne	V dne

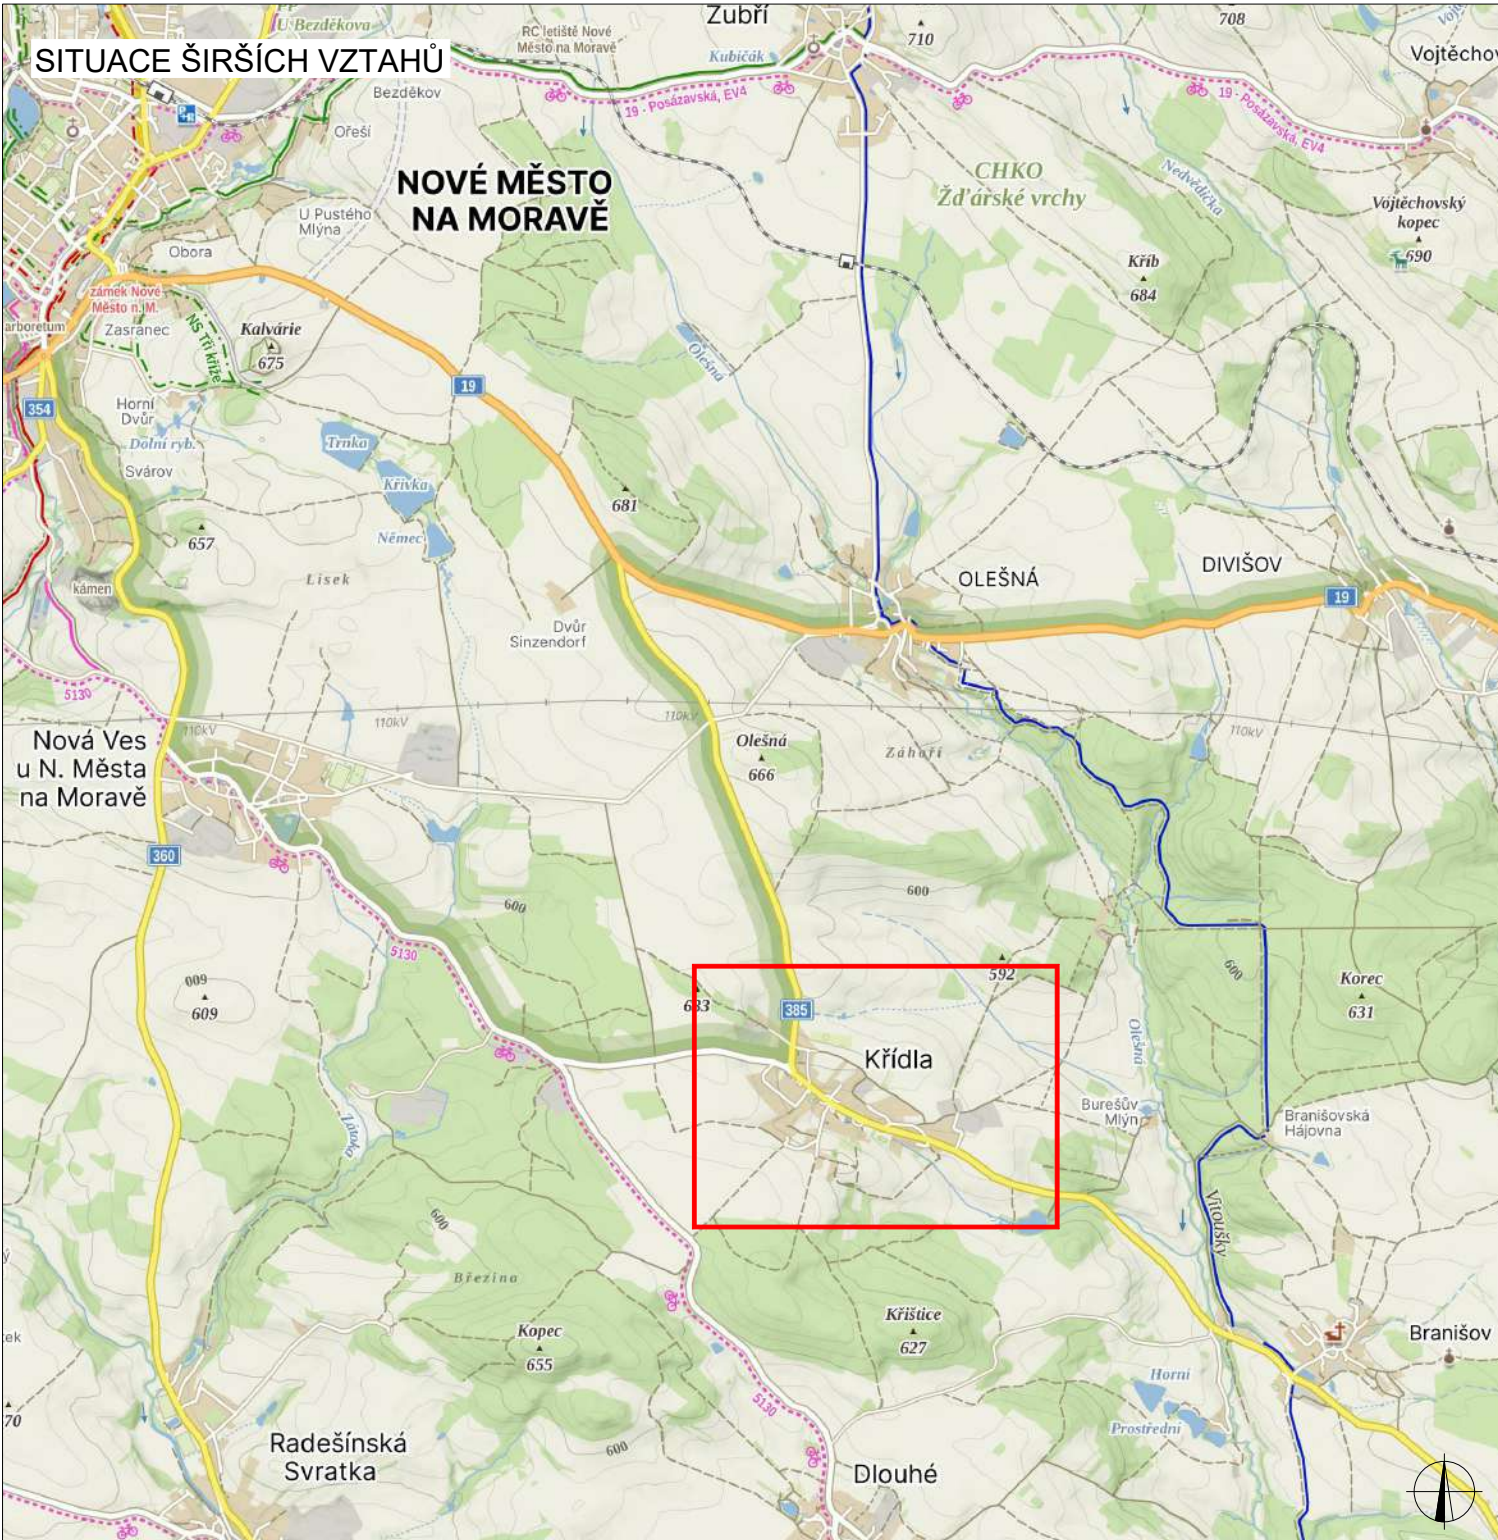

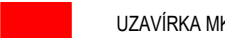LEGENDA	
 TRVALÉ SVISLÉ DOPRAVNÍ ZNAČENÍ	 UZAVÍRKA MK
 DOČASNÉ ZNEPLATNĚNÉ TRVALÉ DOPRAVNÍ ZNAČENÍ	
 NAVRŽENÉ PŘECHODNÉ DOPRAVNÍ ZNAČENÍ	
INSTALACE PŘECHODNÉHO DOPRAVNÍHO ZNAČENÍ BUDE PROVEDENO DLE PRAVIDEL TP 65 A TP 66 A TP 133	
BUDE ZAJIŠTĚN PŘÍSTUP K NEMOVITOSTEM	

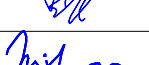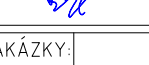ZODPOVĚDNÝ PROJEKTANT:	Richard Peška		 VYZNAČ, s.r.o. Srážná 5113/1, 586 01 Jihlava
VYPRACOVAL:	Nikolas Mikyska		
KONTROLOVAL:	Richard Peška		
NÁZEV STAVBY:		ČÍSLO ZAKÁZKY:	02
Kanalizace Křídla - ostatní stoky		DATUM:	
okres Žďar nad Sázavou, kraj Vysočina		FORMÁT:	
OBSAH:		MEŘITKO:	SOUPRAVA:
Situace dopravně-inženýrských opatření		ÚČEL:	